

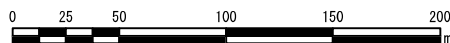


資料 3-6

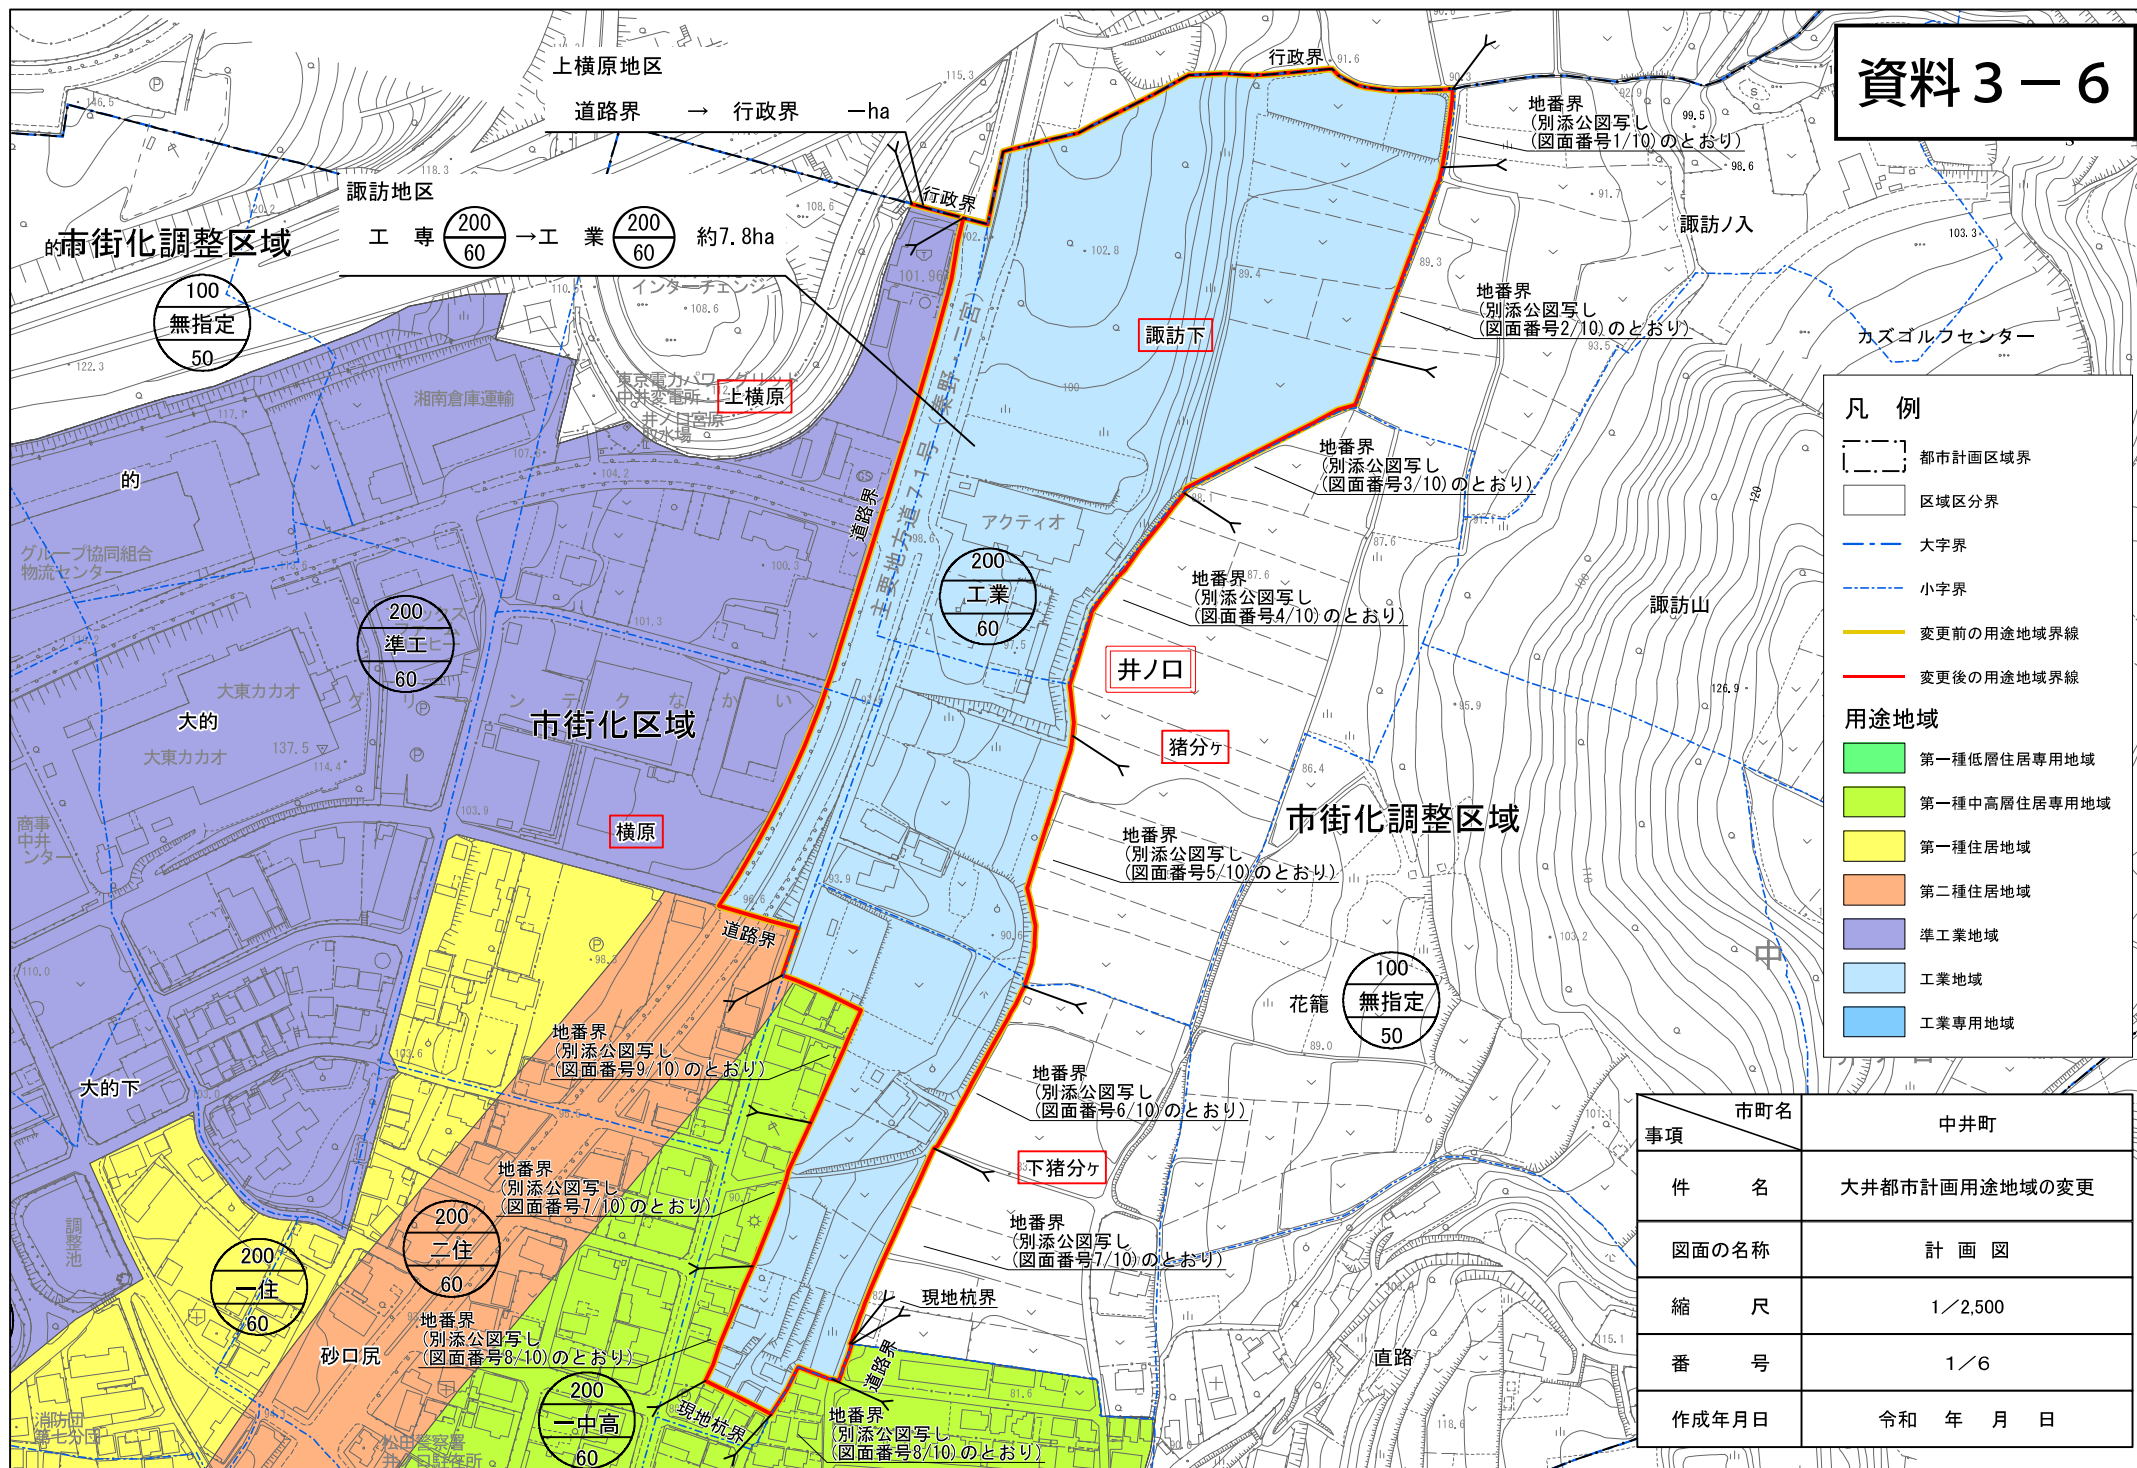

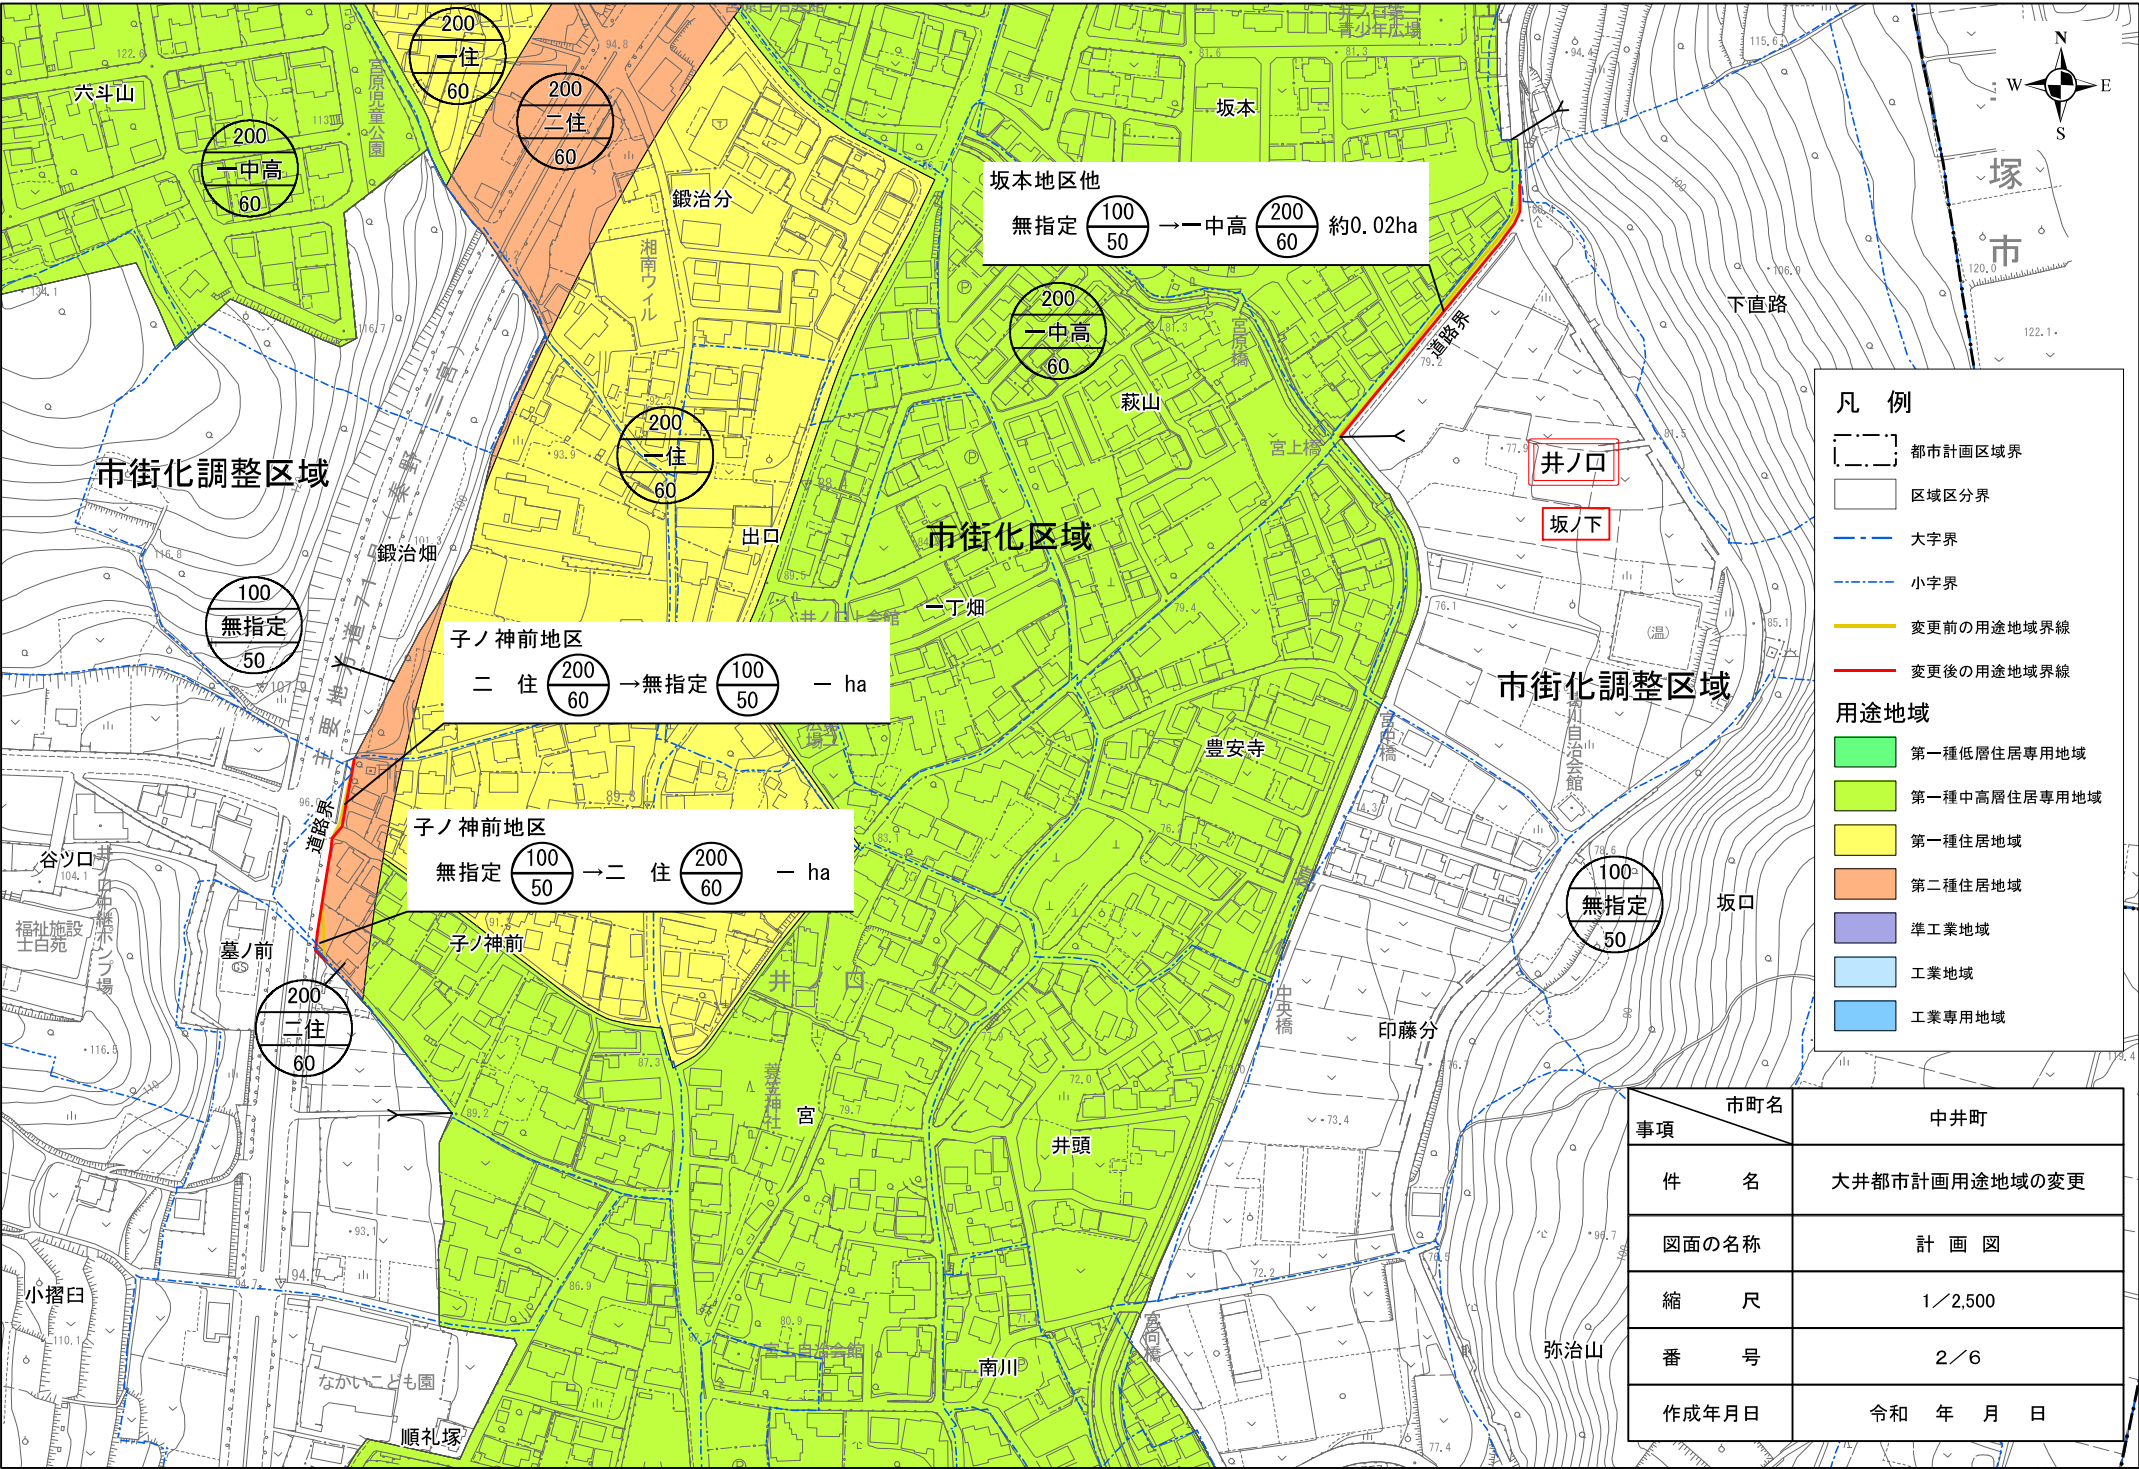

坂本地区他
無指定 $\frac{100}{50}$ → 一中高 $\frac{200}{60}$ 約0.02ha

子ノ神前地区
二 住 $\frac{200}{60}$ → 無指定 $\frac{100}{50}$ - ha

子ノ神前地区
無指定 $\frac{100}{50}$ → 二 住 $\frac{200}{60}$ - ha

凡 例


- 都市計画区域境界
- 区域区分界
- 大字界
- 小字界
- 変更前の用途地域界線
- 変更後の用途地域界線

用途地域

- 第一種低層住居専用地域
- 第一種中高層住居専用地域
- 第一種住居地域
- 第二種住居地域
- 準工業地域
- 工業地域
- 工業専用地域

市町名	
事項	中井町
件 名	大井都市計画用途地域の変更
図面の名称	計 画 図
縮 尺	1／2,500
番 号	2／6
作成年月日	令和 年 月 日



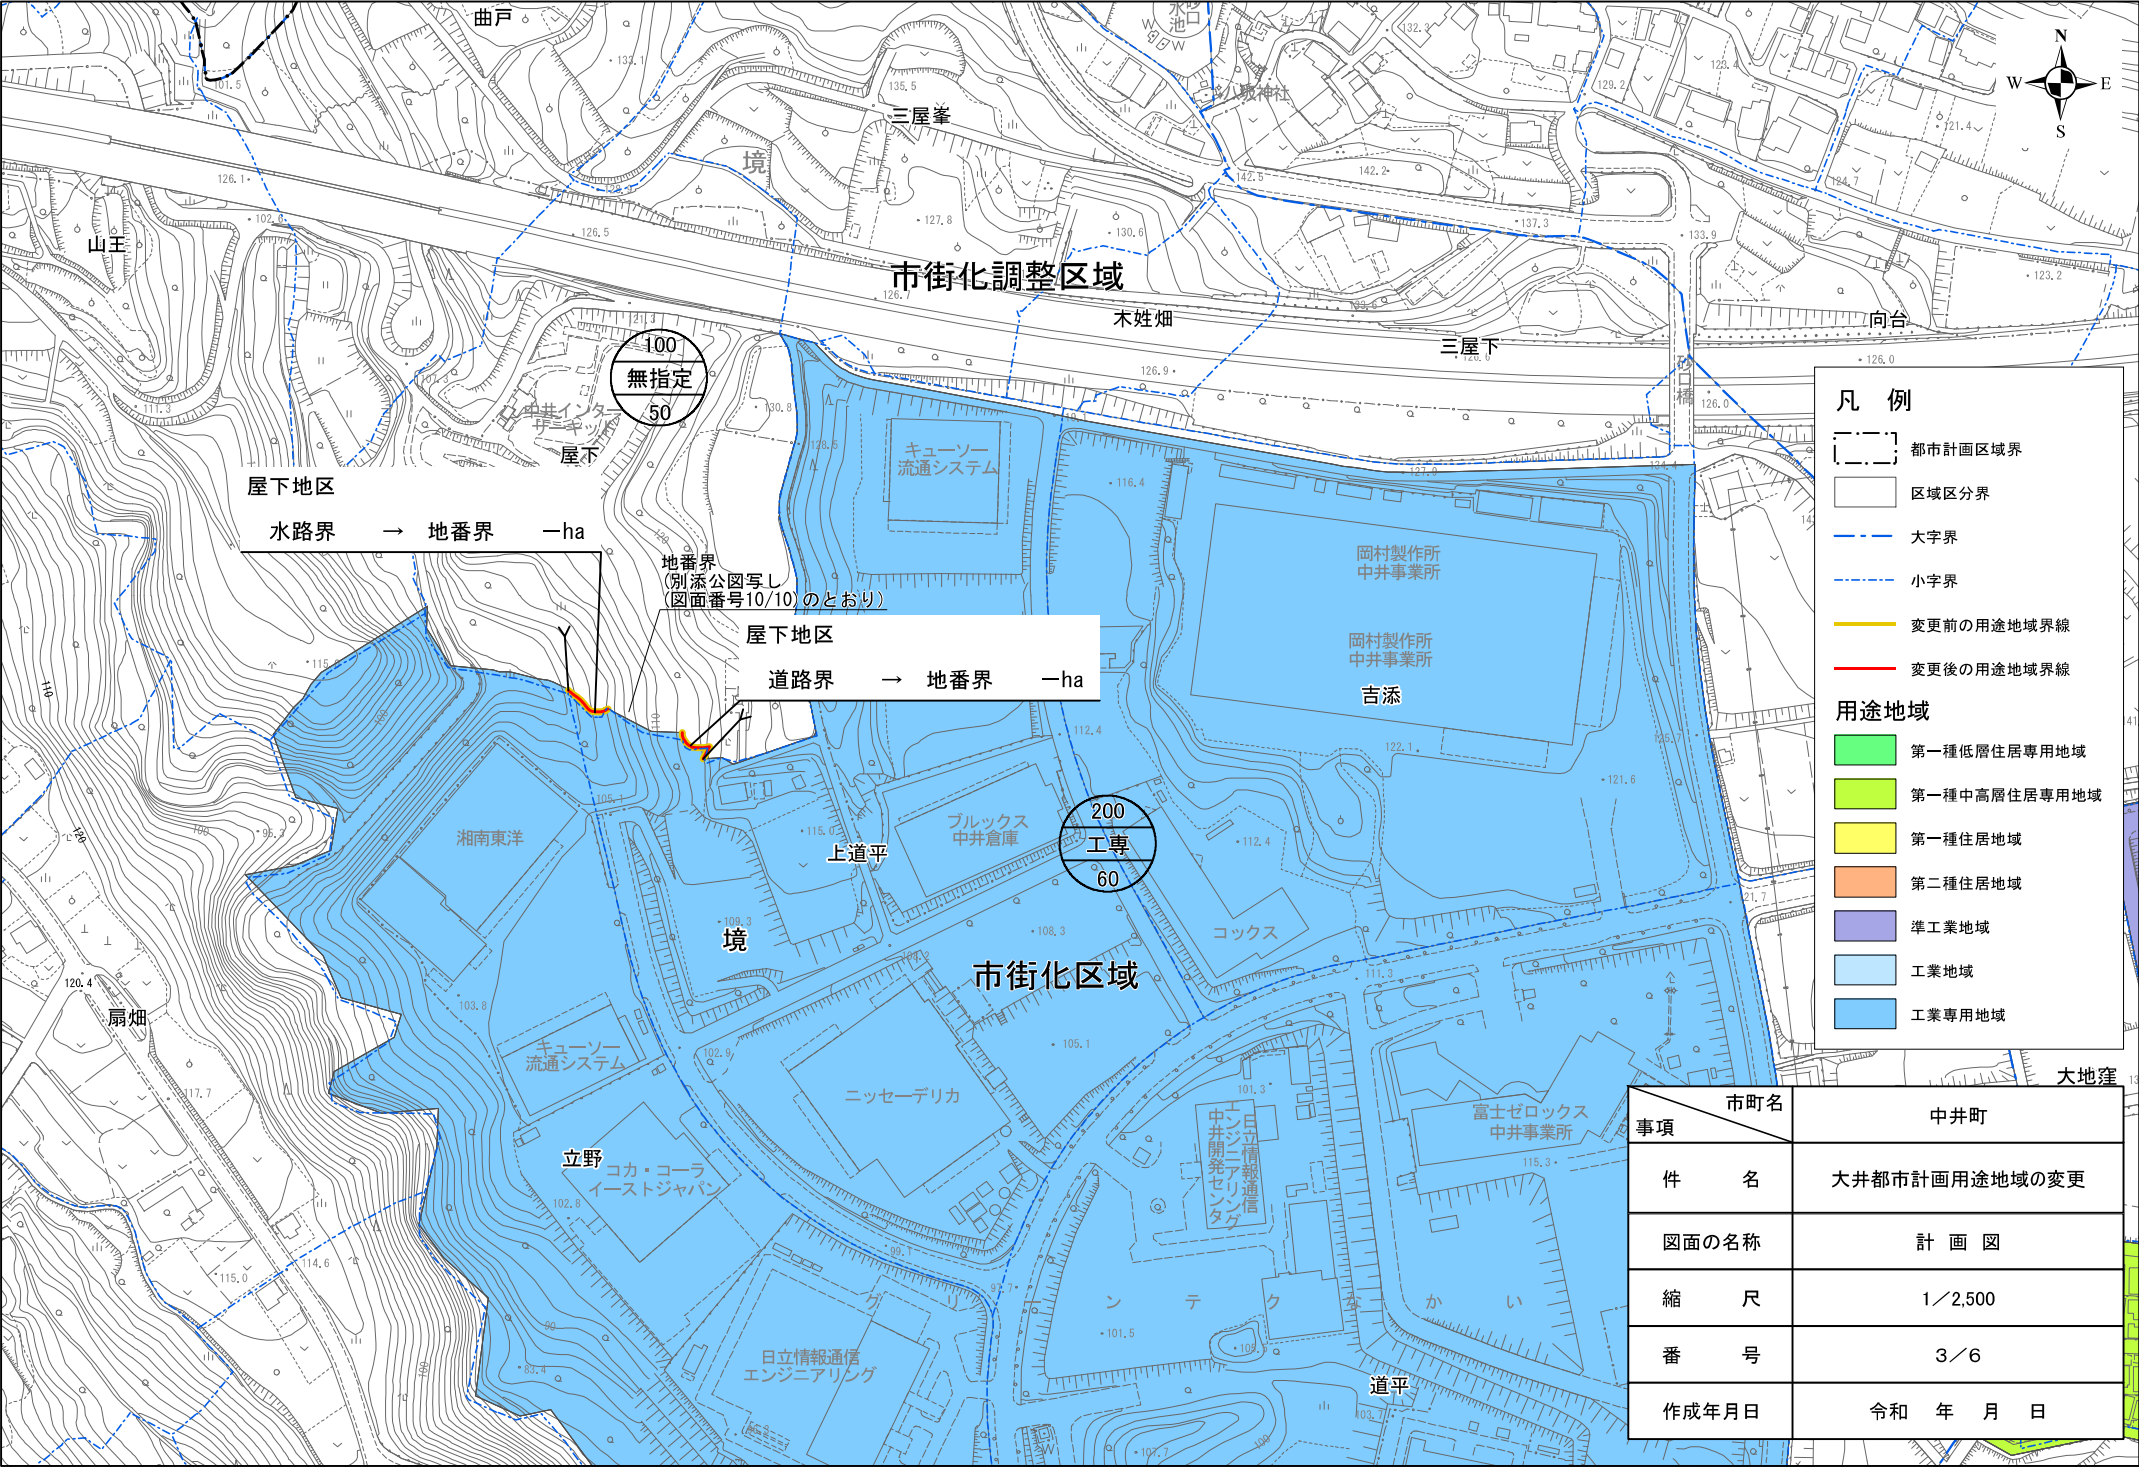


凡 例


- 都市計画区域界
- 区域区分界
- 大字界
- 小字界
- 変更前の用途地域界線
- 変更後の用途地域界線

用途地域

- 第一種低層住居専用地域
- 第一種中高層住居専用地域
- 第一種住居地域
- 第二種住居地域
- 準工業地域
- 工業地域
- 工業専用地域

市町名		大地窪
事項	市町名	中井町
件 名	大井都市計画用途地域の変更	
図面の名称	計 画 図	
縮 尺	1／2,500	
番 号	3／6	
作成年月日	令和 年 月 日	

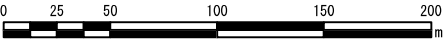

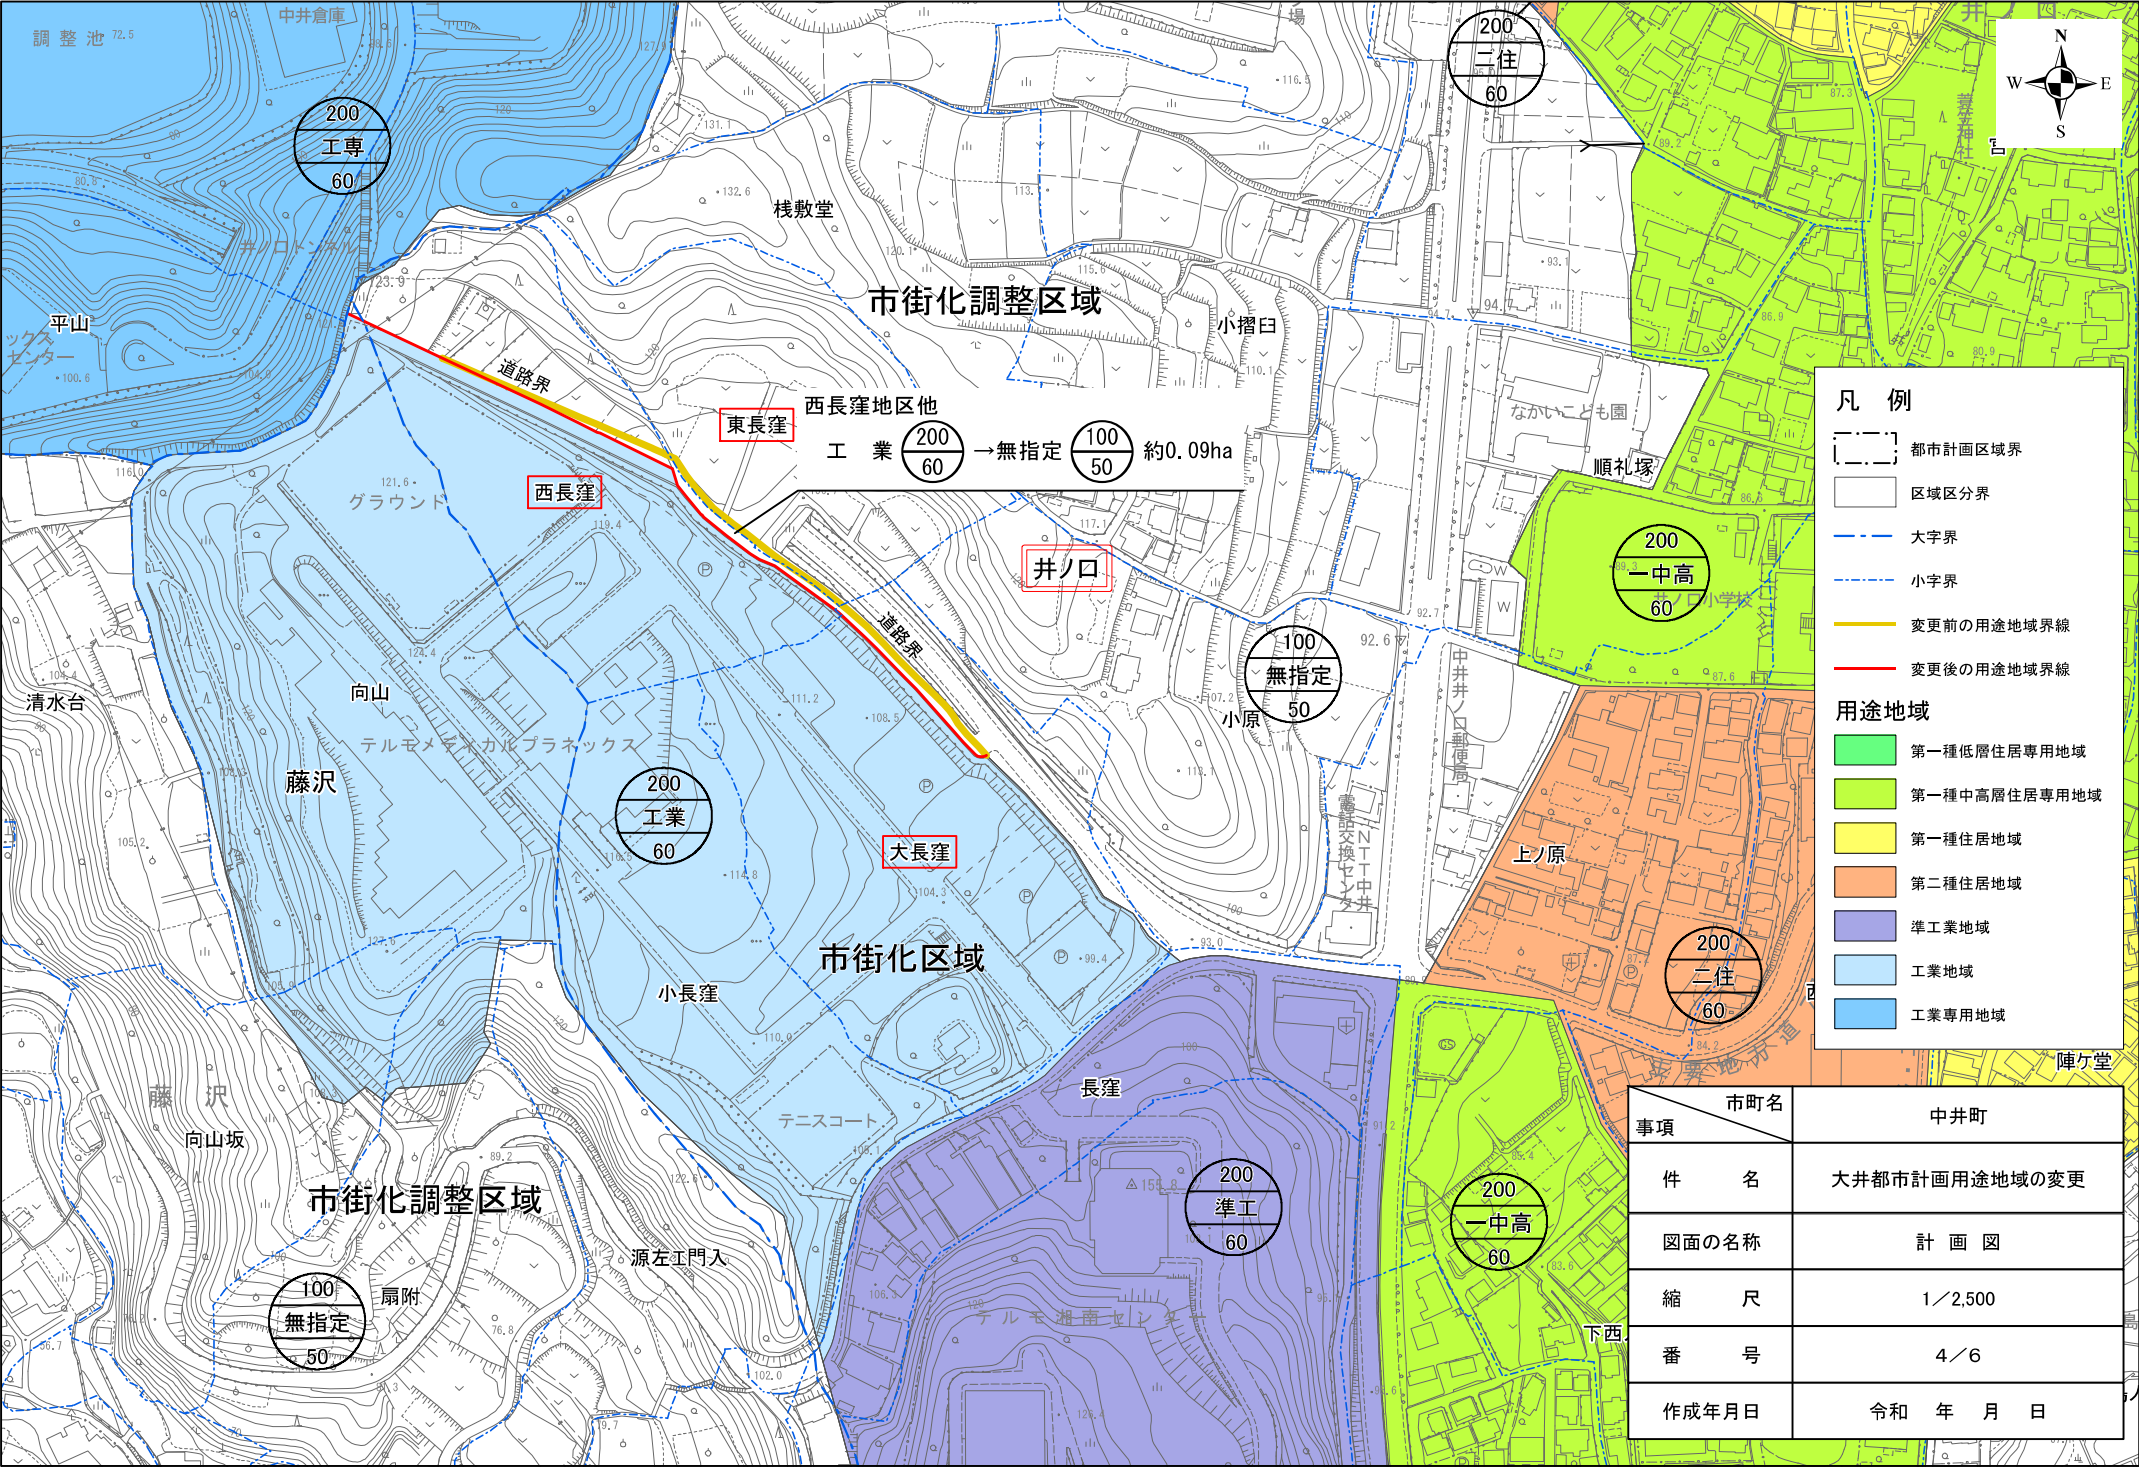

凡 例

--- 都市計画区域界
--- 区域区分界
--- 大字界
--- 小字界
--- 変更前の用途地域界線
--- 変更後の用途地域界線

用途地域

- 第一種低層住居専用地域
- 第一種中高層住居専用地域
- 第一種住居地域
- 第二種住居地域
- 準工業地域
- 工業地域
- 工業専用地域

事項	市町名	中井町
件 名	大井都市計画用途地域の変更	
図面の名称	計 画 図	
縮 尺	1／2,500	
番 号	4／6	
作成年月日	令和 年 月 日	

