


2024年8月29・30日 現場状況写真 撮影箇所平面図

平塚市

資料 5 - 2

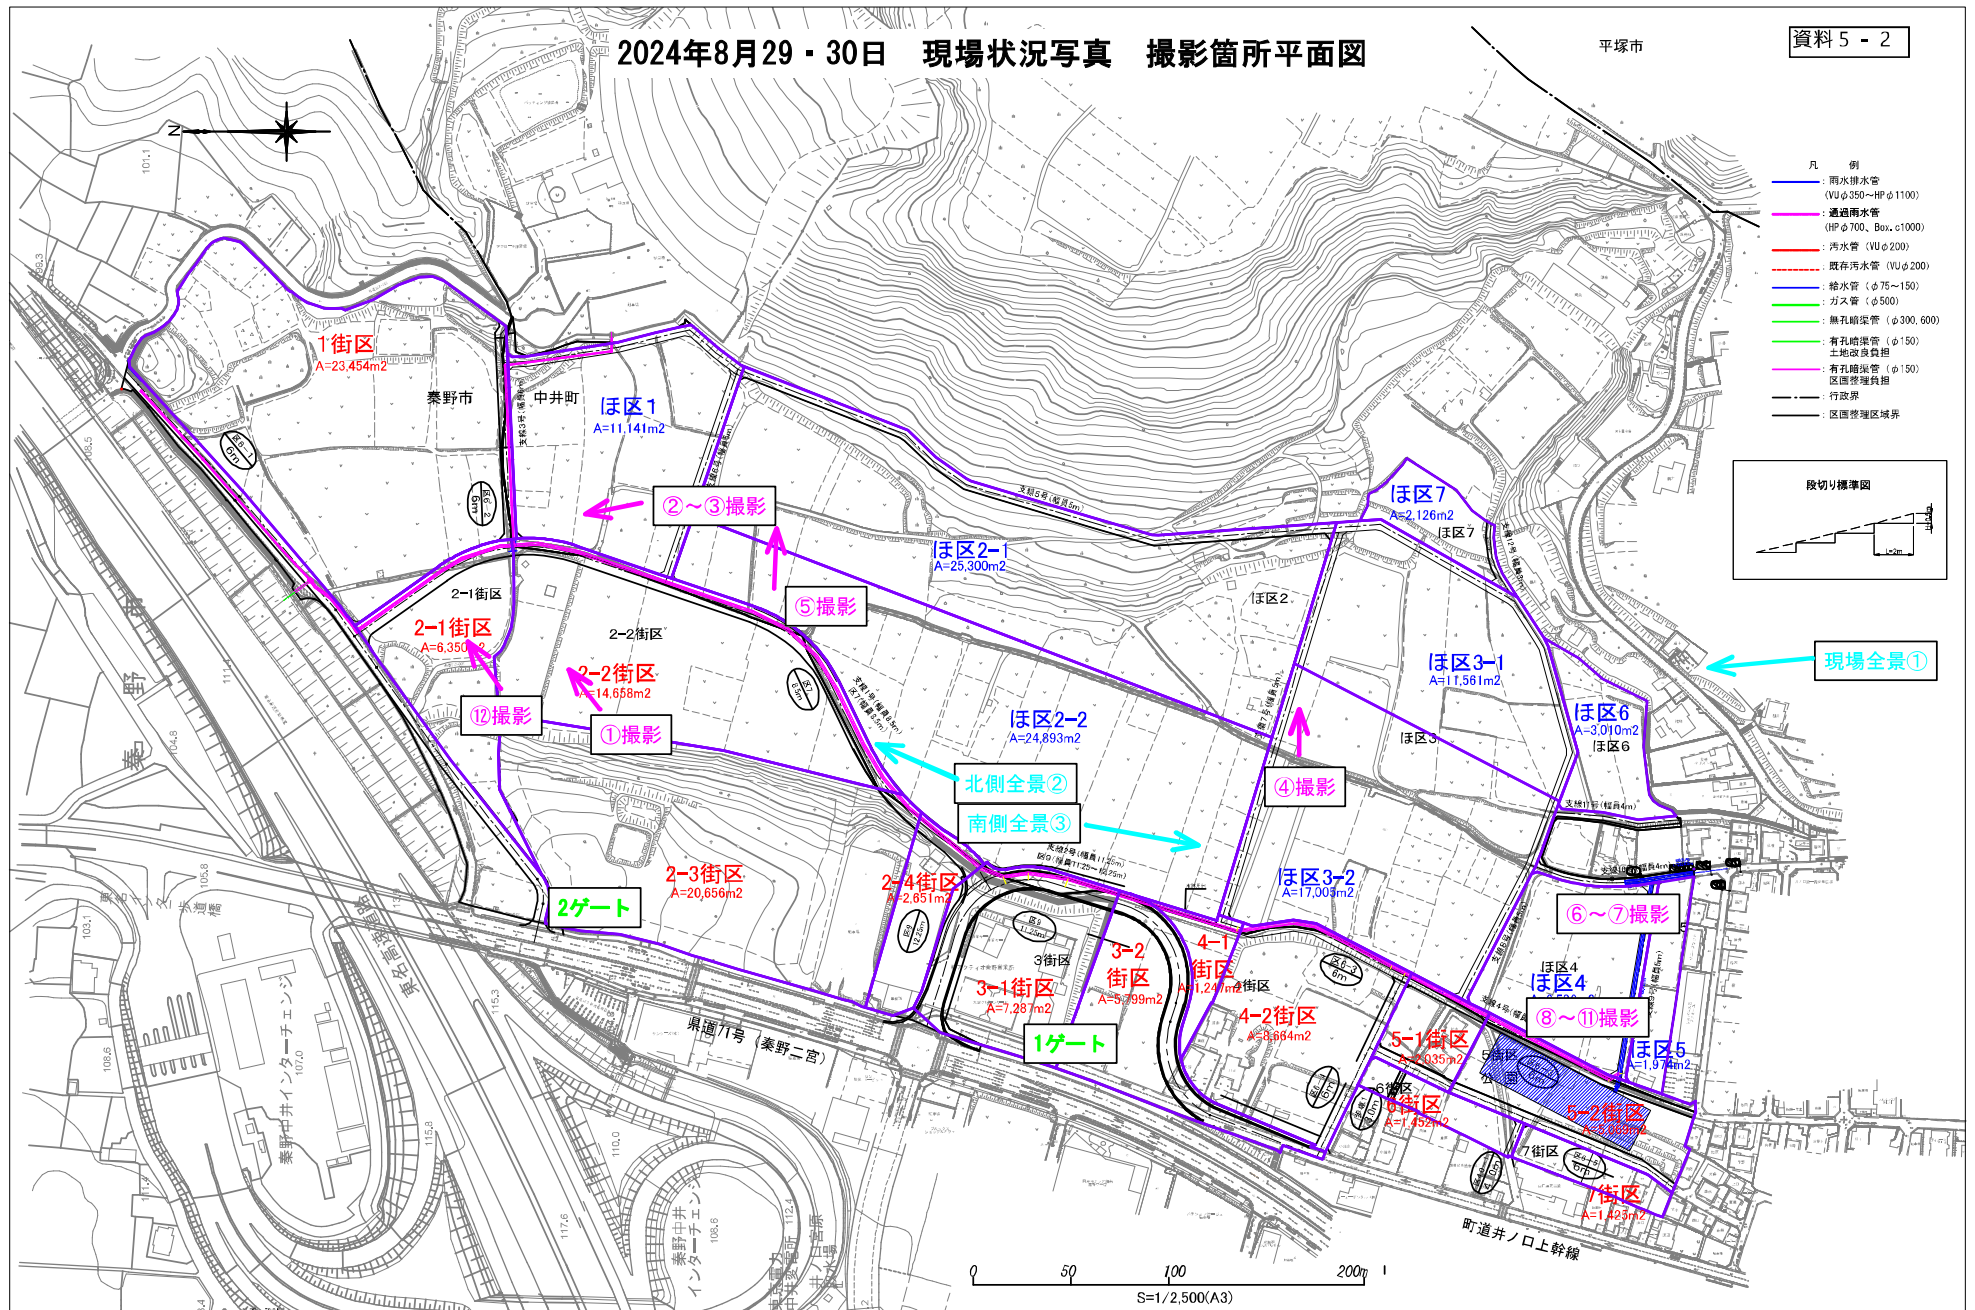

図名	計画・設計	備考	図名	計画・設計	備考
(仮称) 秦野中井インターチェンジ南土地面整理事業			(仮称) 中井町護防地区土地改良事業		
図号			図号		
一次防災計画平面図(略図・段切り)	A3 1/2,500		一次防災計画平面図(略図・段切り)	A3 1/2,500	

全 景 写 真

① 現場全景（南から北方向を撮影）



プレキャスト式調整池



② 現場北側



③ 現場南側



状 況 写 真

① 土工工事（盛土工、2ゲート側）
全景



② 土工工事（盛土工、2ゲート側）
土砂受け



③ 土工工事（盛土工、2ゲート側）
敷均し



④ 土工工事（盛土工、1ゲート側）
pH測定位置



⑤ 土工工事（盛土工）
土砂ダンプ場内走行



⑥ 通過雨水管工（□1400）
全景



⑦ 通過雨水管工（□1400）
管路掘削



⑧ プレキャスト調整池工（Ⅱ期）
調整池内



⑨ プレキャスト調整池工
横梁緊張全景



⑩ プレキャスト調整池工
横梁緊張（緊張ジャッキ）



⑪ プレキャスト調整池工
横梁緊張（油圧ポンプ・ゲージ）



⑫ 仮設工（東名側道切回し道路）
全景

