


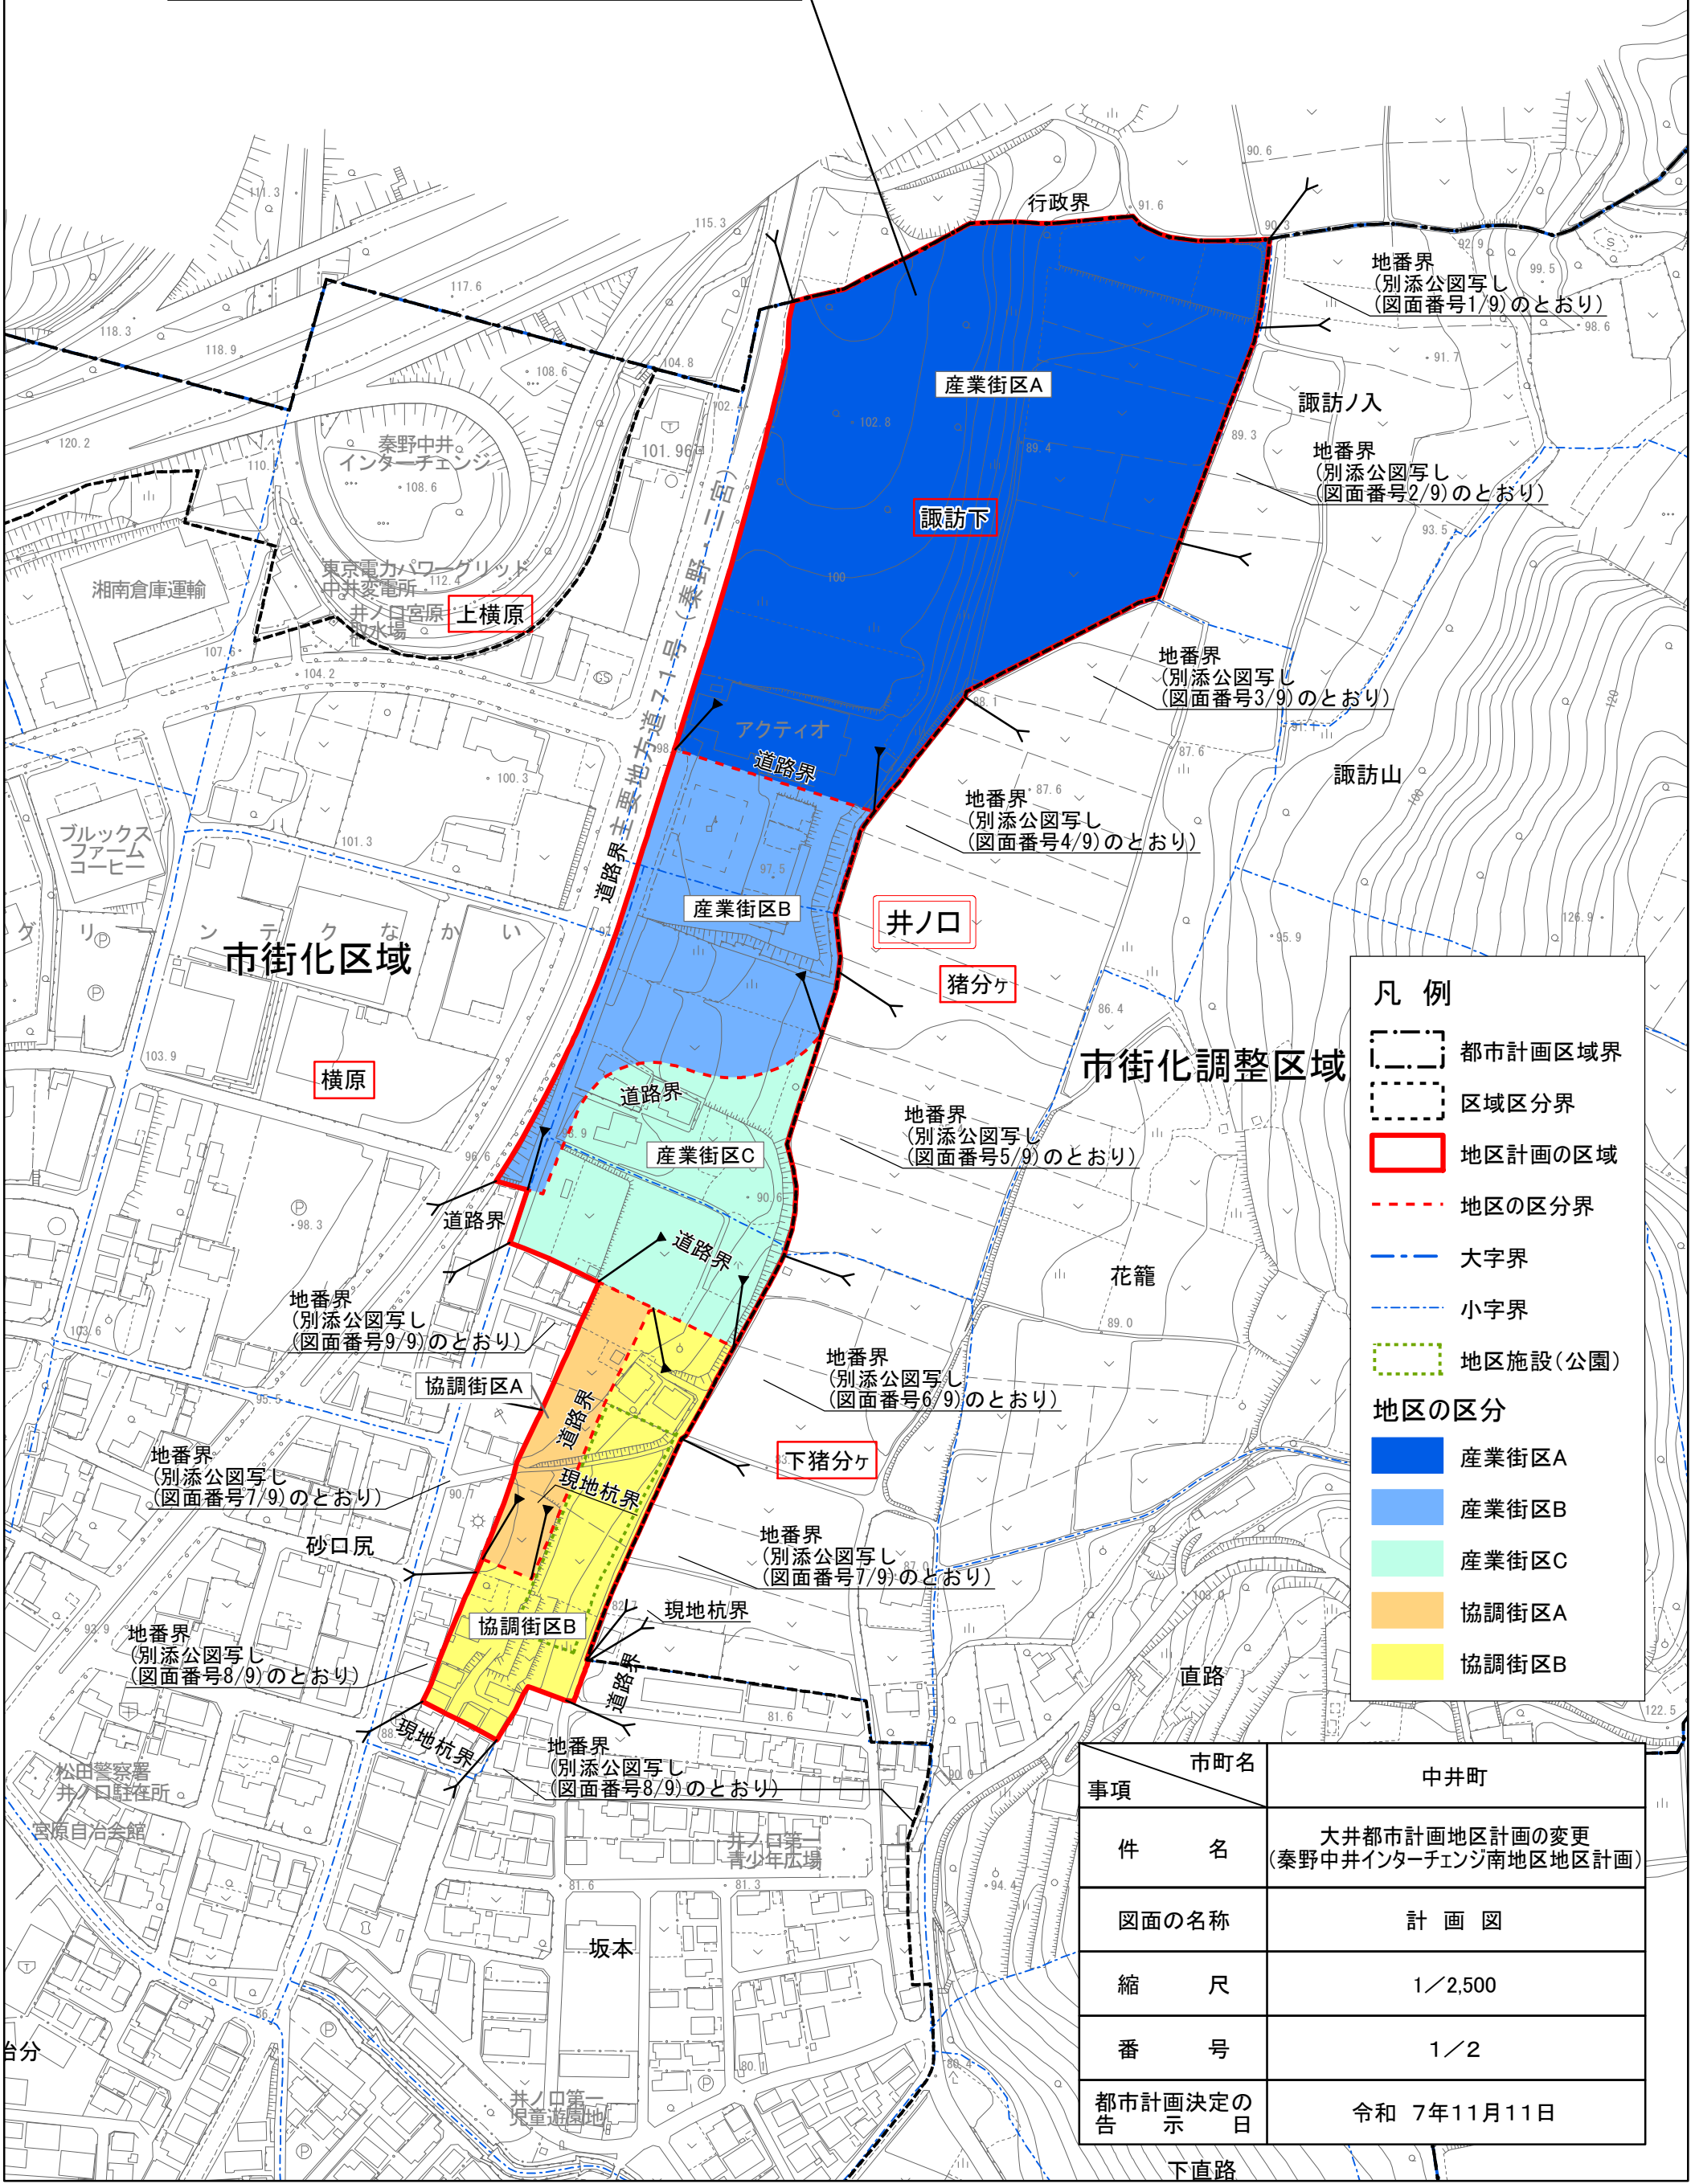


秦野中井インターチェンジ南地区地区計画 約6.8ha




凡 例


- 都市計画区域界
- 区域区分界
- 地区計画の区域
- 地区の区分界
- 大字界
- 小字界
- 地区施設(公園)
- 地区の区分
 - 産業街区A
 - 産業街区B
 - 産業街区C
 - 協調街区A
 - 協調街区B

事項	市町名	中井町
件 名	大井都市計画地区計画の変更 (秦野中井インターチェンジ南地区地区計画)	
図面の名称	計 画 図	
縮 尺	1／2,500	
番 号	1／2	
都市計画決定の 告 示 日	令和 7年11月11日	

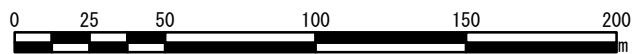

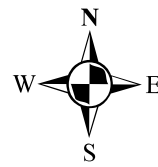

秦野中井インターチェンジ南地区地区計画 約6.8ha

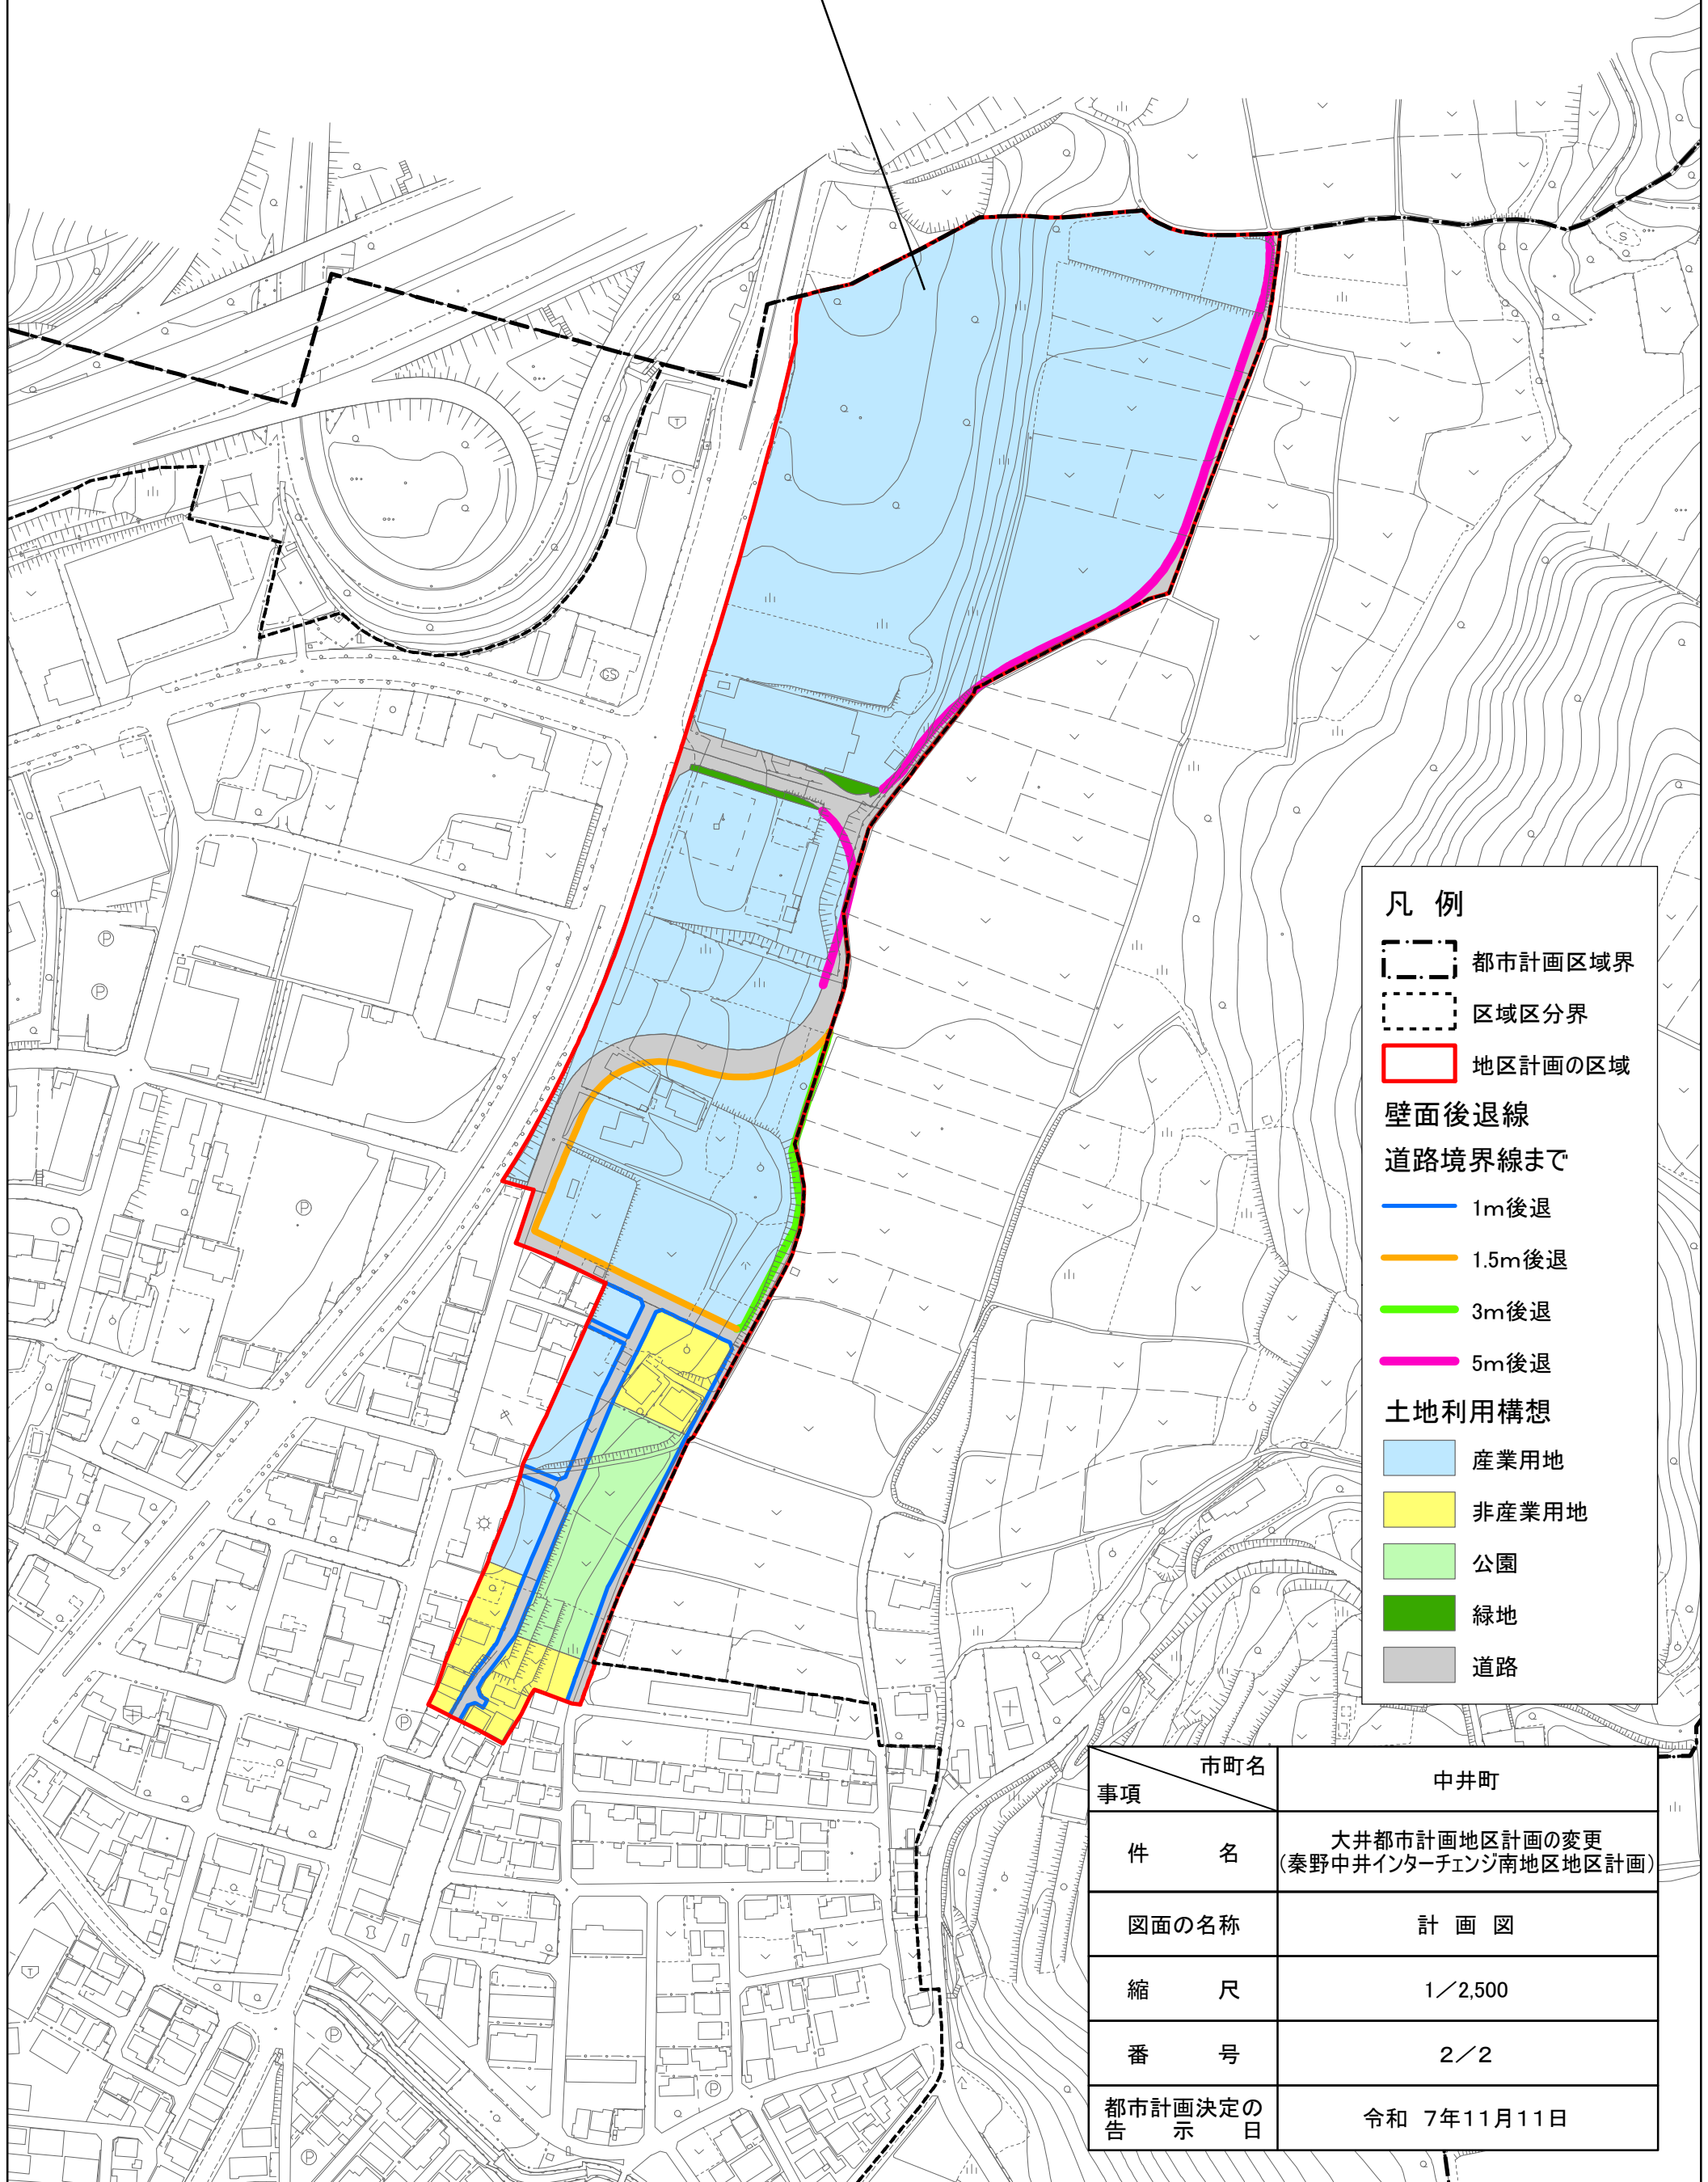

凡 例

都市計画区域界
区域区分界
地区計画の区域

壁面後退線
道路境界線まで

1m後退
1.5m後退
3m後退
5m後退

土地利用構想

産業用地
非産業用地
公園
緑地
道路

市町名	中井町
事項	
件 名	大井都市計画地区計画の変更 (秦野中井インターチェンジ南地区地区計画)
図面の名称	計 画 図
縮 尺	1／2,500
番 号	2／2
都市計画決定の 告 示 日	令和 7年11月11日

