


中井町インター周辺地区地区計画

計画図

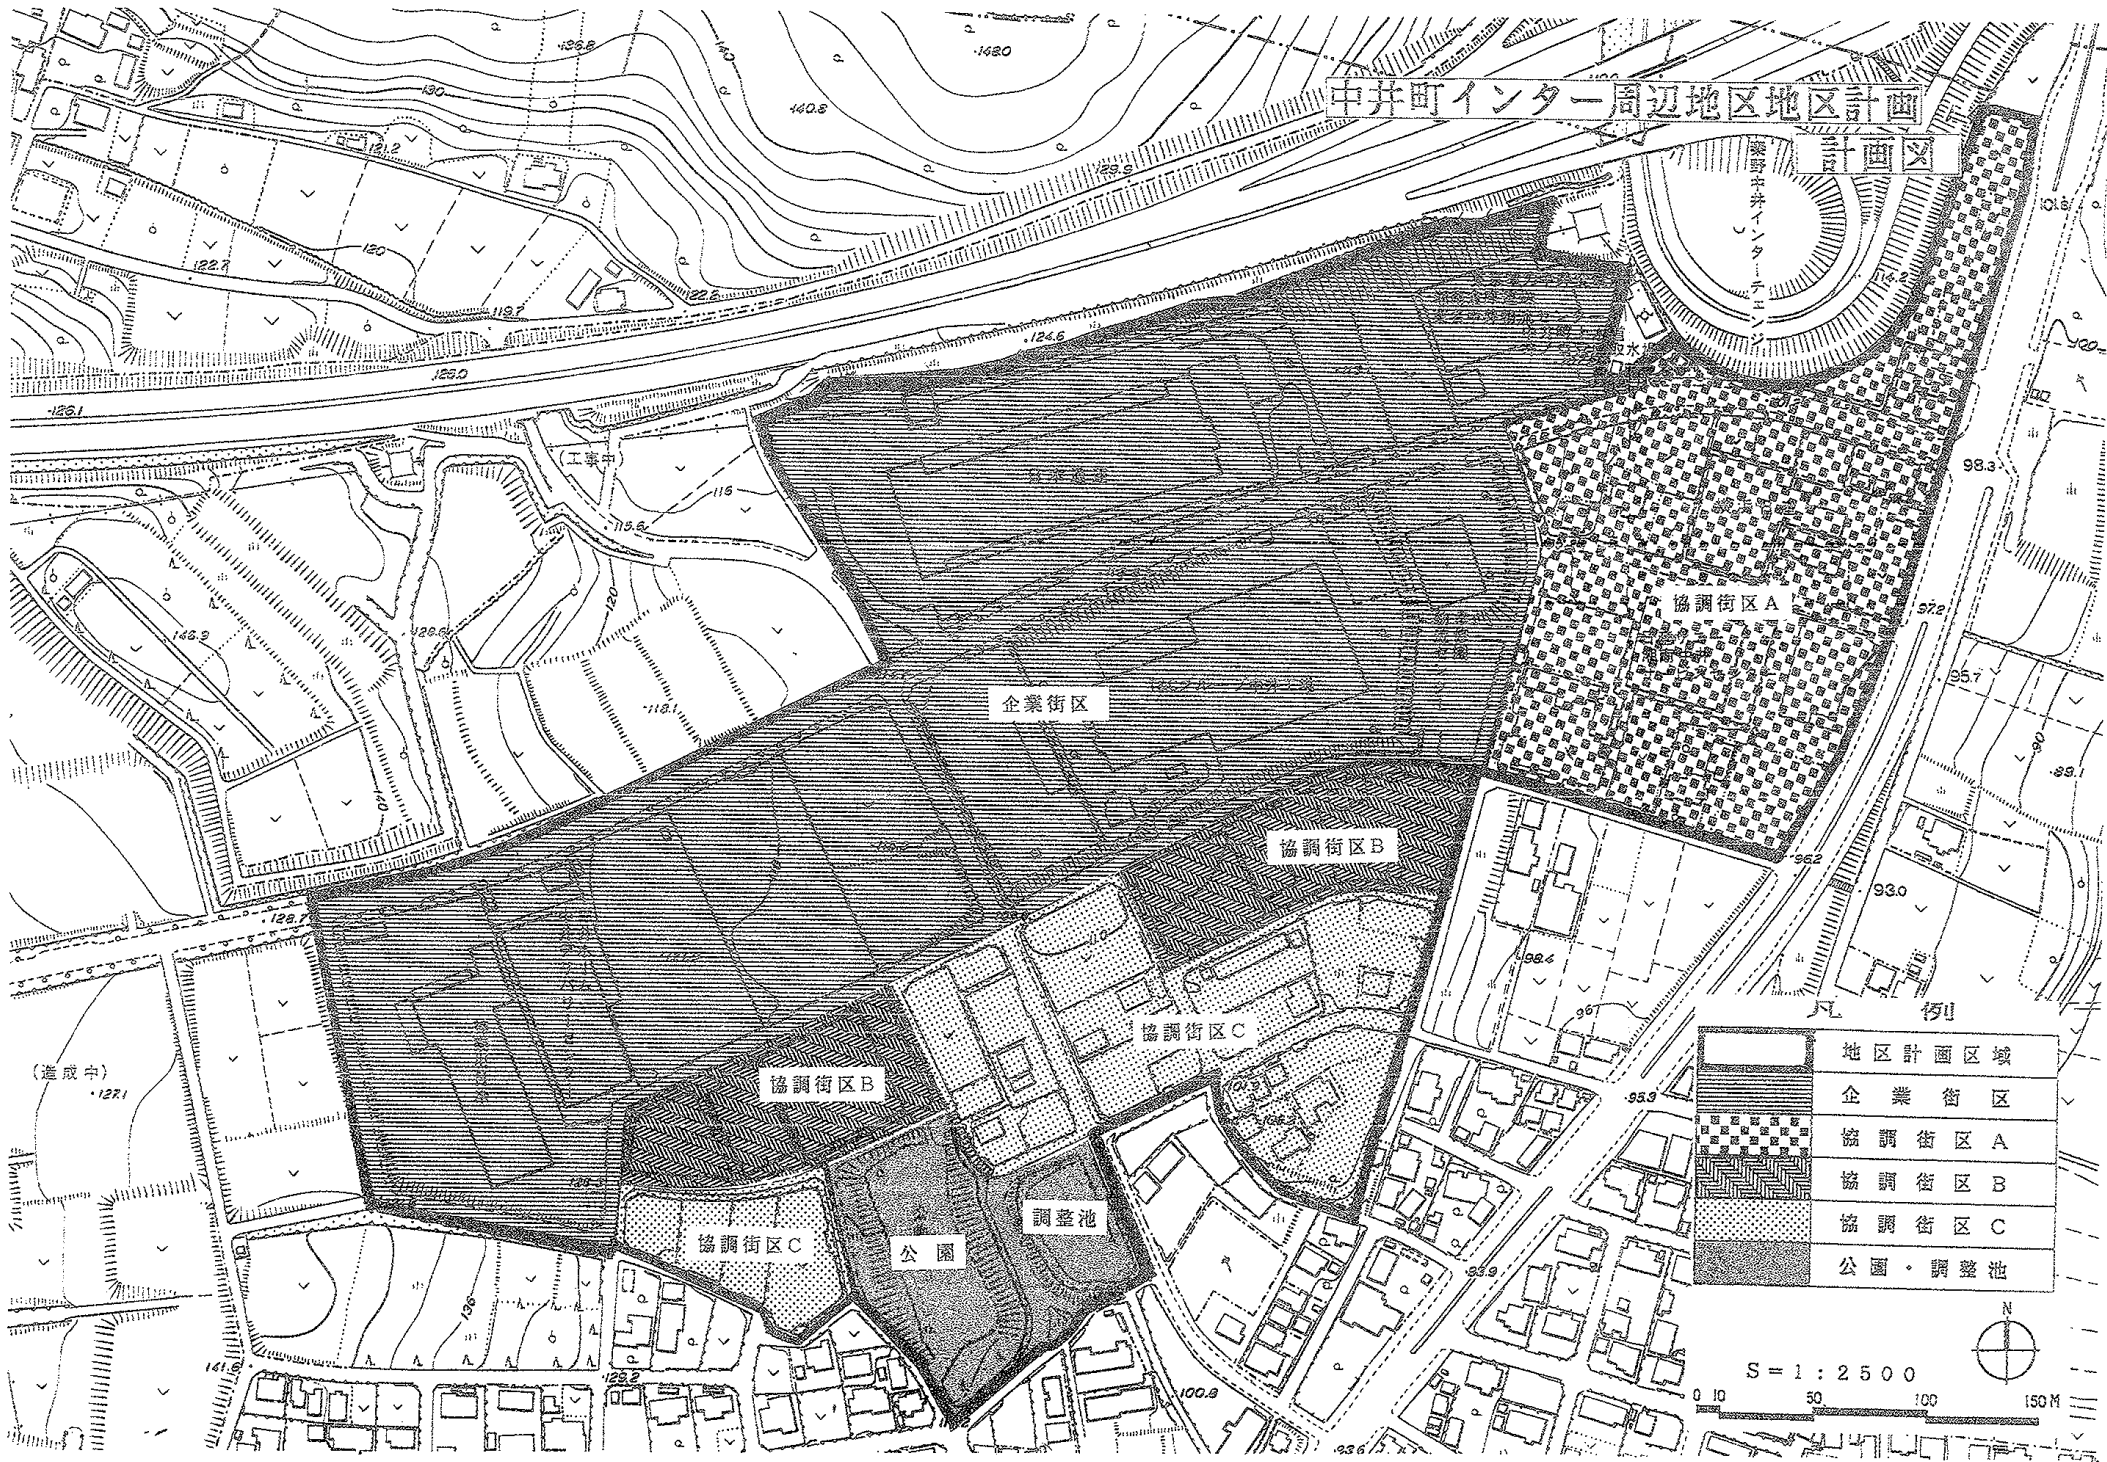

企業街区

協調街区 A

協調街区 B

協調街区 C

協調街区 B

協調街区 C

公園

調整池

	地区計画区域
	企業街区
	協調街区 A
	協調街区 B
	協調街区 C
	公園・調整池

S = 1 : 2500

0 10 50 100 150 M

