


# 長窪地区地区計画

## 計画図

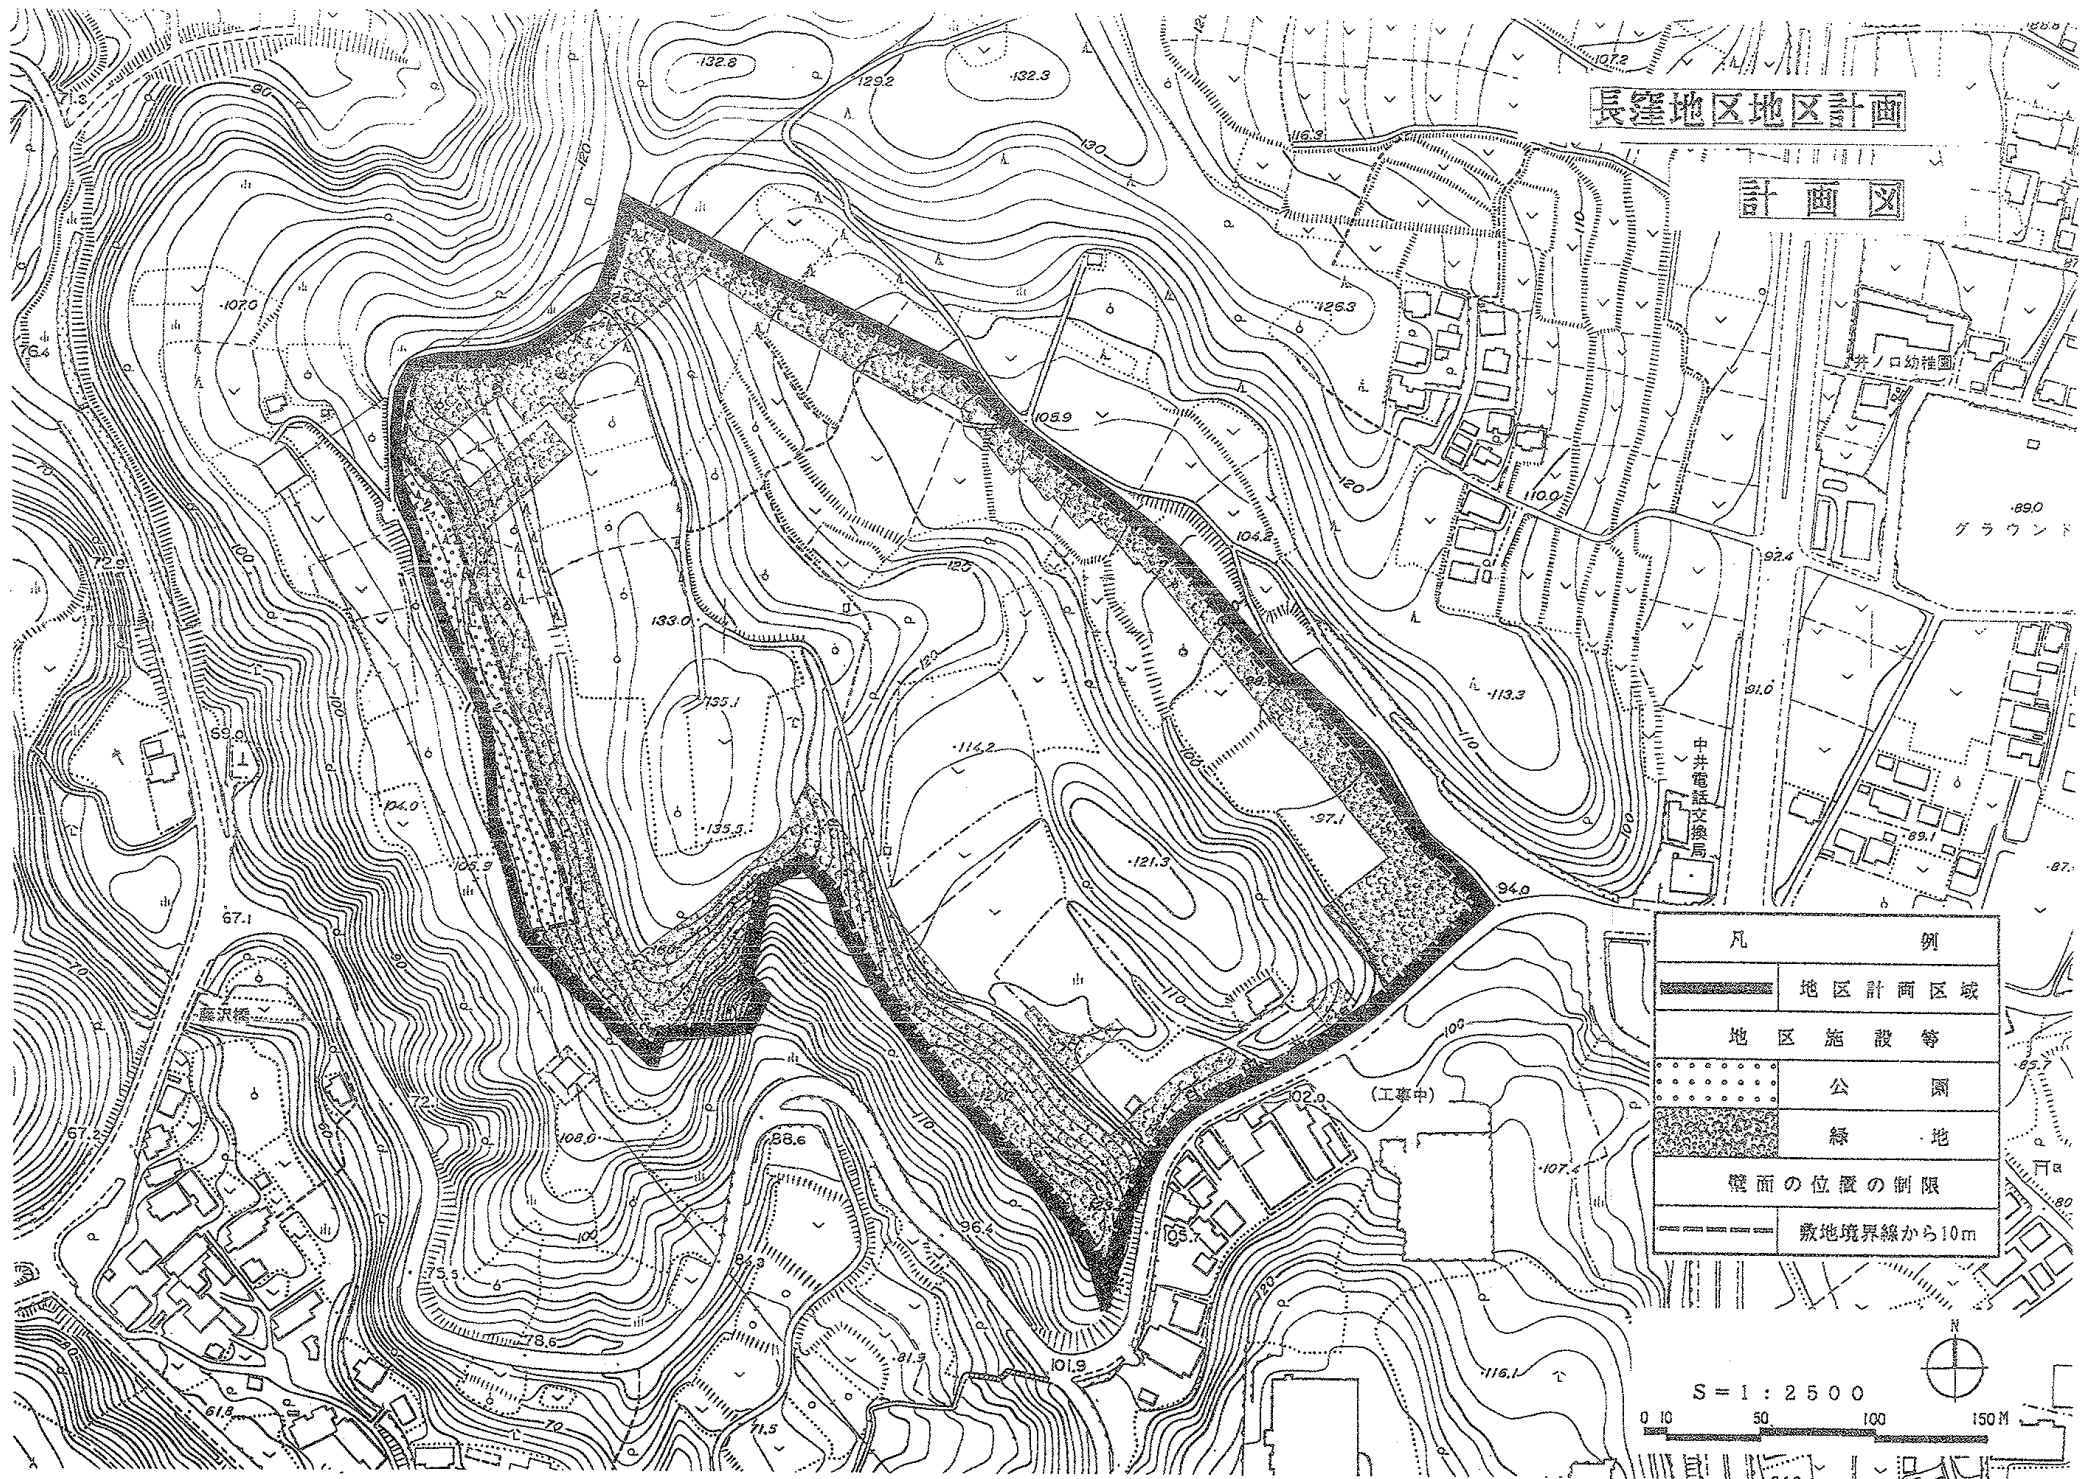

凡	例
	地区計画区域
	地区施設等
	公園
	緑地
	壁面の位置の制限
	敷地境界線から10m

