


■点検結果調書 トンネル変状・異常箇所写真位置図

フリガナ 名称	ナカイズイドウ 中井隧道		路線名	町道隧道口線		管理者名	中井町 まち整備課		緊急輸送道路	なし			
									代替路の有無	あり			
所在地	自	中井町藤沢関山665番地先	点検業者・点検者名	株式会社カナコン 前 寛史		点検年月日	2017年6月14日		トンネル延長	L= 50.0 m			
	至	同上	調査業者・調査技術者名			調査年月日			トンネルの分類	陸上トンネル掘進工法			
起点	緯度	35° 20' 10.7"	変状・異常 箇所数合計	トンネル 本体内	材質劣化	Ⅱ	6箇所	Ⅲ		トンネル毎 の健全性	Ⅱ	附属物の 取付状態	×
	経度	139° 13' 14.6"			漏水	Ⅱ	2箇所	Ⅲ					
終点	緯度	35° 20' 11.3"	外力	Ⅱ	5箇所	Ⅲ		Ⅳ					
	経度	139° 13' 17.3"											

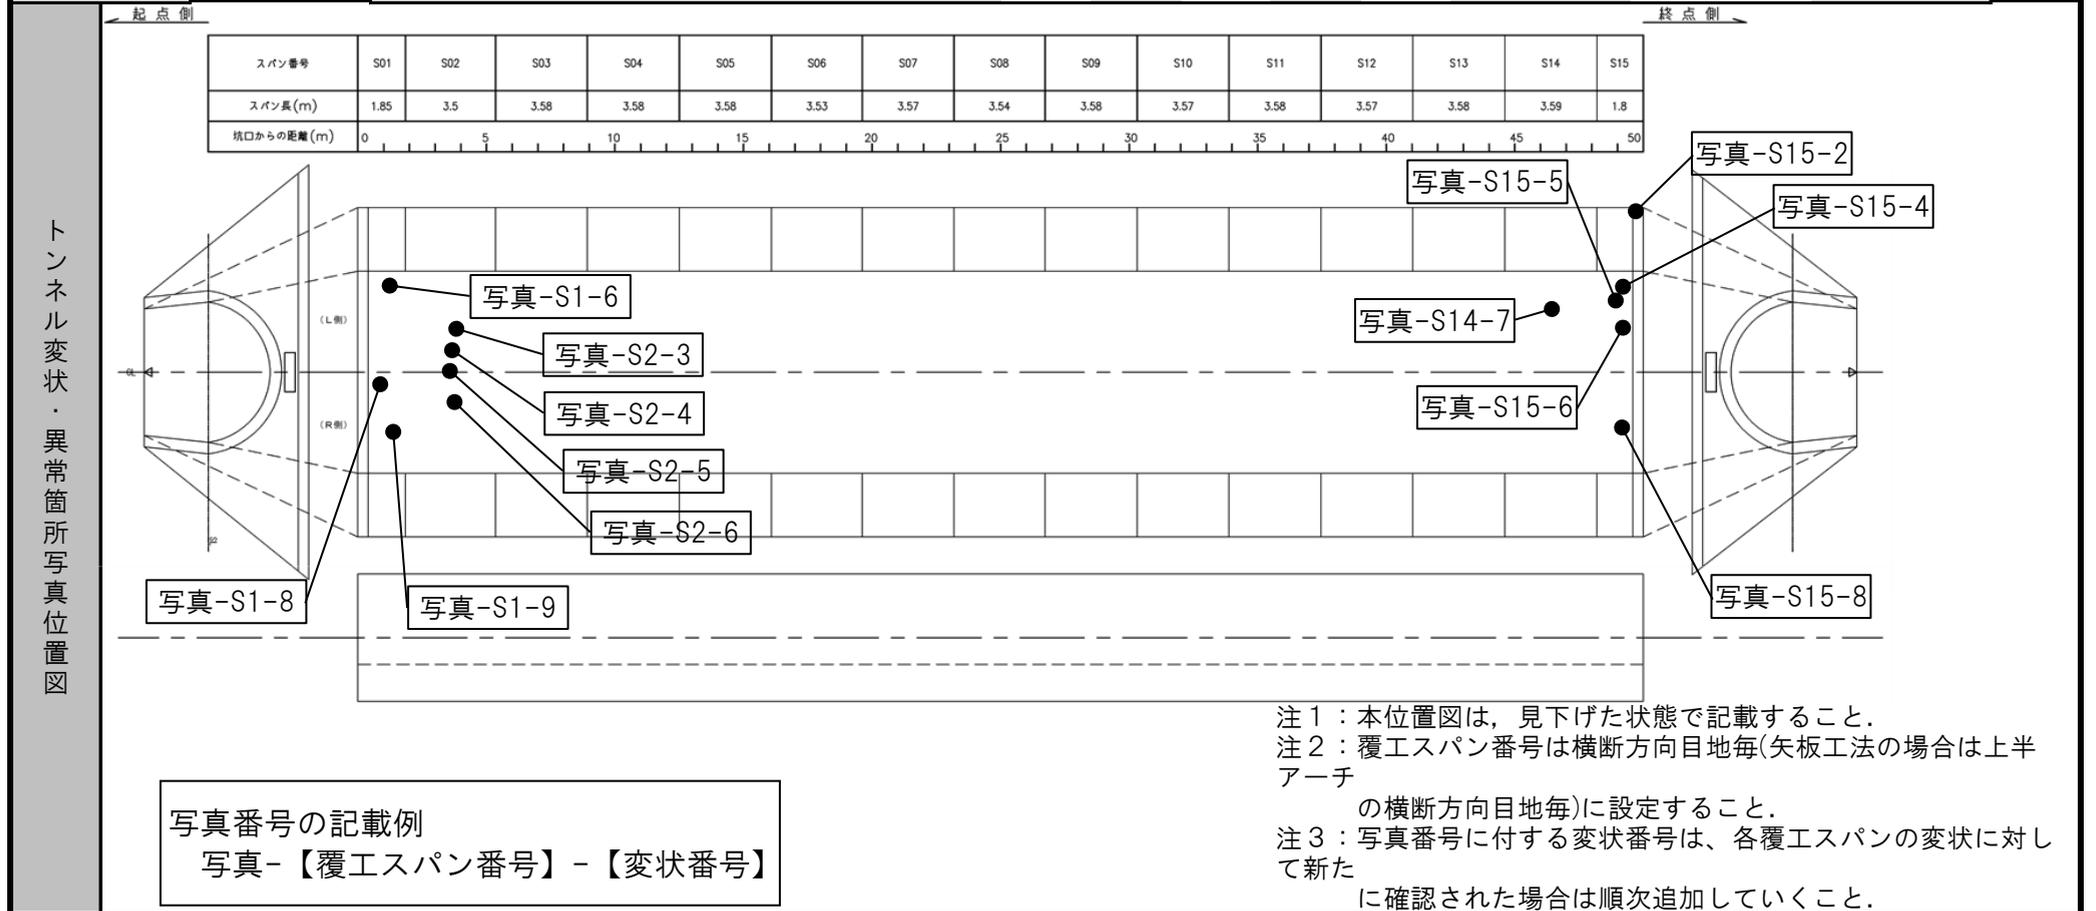

- ※1 トンネル本体内の変状数は、材質劣化、漏水に起因するものは変状単位で、外力に起因するものはスパン単位で計上すること。
- ※2 本体内の変状に対しては、判定区分Ⅱ～Ⅳ（対策実施後のⅠを含む）について記載すること。
- ※3 附属物の異常に対しては、判定区分×（対策実施後の○を含む）について記載すること。