

調査名・調査地点 昭和52年度中井町農場庁舎建築工事調査

標高 - 0.43 m 調査年月日 53年4月12日 53年4月14日

ボーリング孔 No. 1 孔内水位 - 0.95 m 調査担当者 望月法男

標高 m	深度 m	層厚 m	土質記号	現場観察記号		深度 m	標準貫入試験			試料採取
				土質名	色調		10cm 打撃回数	N	単位	
尺 m							10 cm	20 cm	30 cm	深 m
1	-1.30 -1.33	0.70 0.90	0.70 0.20	盛土 旧土	暗茶 灰	粘土、砂礫主体 粘土粒在 鉄灰、腐植物混入	1/52			1
2						全水量多 粘土、砂礫主体 鉄灰、腐植物混入	0/30			
3						全水量多 粘土、砂礫主体 鉄灰、腐植物混入	1/61			
4						全水量多 粘土、砂礫主体 鉄灰、腐植物混入	1/48			2
5						全水量多 粘土、砂礫主体 鉄灰、腐植物混入	0/31			
6	-6.03 -6.08	5.60 5.60	4.70	粘土質シルト	暗灰	全水量多 全体に細砂、腐植物混入	2/30	1/7		
7						全水量多 全体に細砂、腐植物混入	1/30			
8						全水量多 全体に細砂、腐植物混入	3/30			3
9	-9.03 -9.48	8.60 9.05	3.00 0.45	砂質シルト 砂	暗灰	全水量多 全体に細砂、腐植物混入	5/30	2		
10						全水量多 全体に細砂、腐植物混入	9/30			
11						全水量多 全体に細砂、腐植物混入	2/30	1/4		4
12						全水量多 全体に細砂、腐植物混入	1/32			
13						全水量多 全体に細砂、腐植物混入	2/30	1/2		
14	-14.28 -15.13	13.85 14.70	4.80 0.85	粘土質シルト シルト質砂	黒暗灰	全水量多 全体に細砂、腐植物混入	9/30	3	2	5
15						全水量多 全体に細砂、腐植物混入	2/30	1/7		6
16	-16.18 -17.68	15.75 17.25	1.05 1.50	粘土質シルト 砂	黒暗灰	全水量多 全体に細砂、腐植物混入	50/12	45	5/1	7
17						全水量多 全体に細砂、腐植物混入	50/22	23	22	
18						全水量多 全体に細砂、腐植物混入	50/23	10	25	7/9
19						全水量多 全体に細砂、腐植物混入	50/17	22	28	
20						全水量多 全体に細砂、腐植物混入	50/20	25	25	
21	-21.88 -22.88	20.90 22.40	9.45	礫混り粗砂	暗灰	全水量多 全体に細砂、腐植物混入	50/16	30	20	
22						全水量多 全体に細砂、腐植物混入	50/12	41	2	
23						全水量多 全体に細砂、腐植物混入	50/4	28	22	
24	-24.28 -25.78	24.35 25.86	1.95 1.51	砂 礫混り粗砂	暗灰	全水量多 全体に細砂、腐植物混入	50/17	26	26	
25						全水量多 全体に細砂、腐植物混入	50/21	30	25	5/1
26										
27										
28										
29										
30										

株式会社 北海ボーリング

調査名・調査地点 昭和52年度中井町役場庁舎建築工事調査

二、

III

調查年 月 日 53 年 2 月 5 日 53 年 4 月 7 日

出 産 : 乳 : No. 2

孔内水位

2291

m

男
法
月
望

標高 m	深さ m	層	現場観察記録	土質名	土質記号	色調	記述	深さ m	打撃回数 10cm 20cm 30cm	V	試験番号	試料採取 深さ m	試料採取
1	0.65		表土踏査機				砂質シルト 含水量大、塊状花紋あり	1.5	1/30		1		
2							含水量多い	1.5	1/30		2		
3							筒植物混入	1.5	1/30		3		
4							350M附近より細砂混入	1.5	1/30				
5								1.5	1/30				
6								1.5	1/30				
7								1.5	1/30				
8								1.5	1/30				
9	0.70	0.05	粘土質シルト	暗灰			含水量多い シルト状、少量混入	1.5	1/30				
10	0.40	0.70	シルト質粗砂	暗灰			含水量多い 筒植物混入 砂少量含む	1.5	1/30				
11	0.65	0.25	粘土質シルト	暗灰			含水量多い 筒植物混入 砂少量含む	1.5	1/30				
12				暗灰			含水量多い 湧水あり	1.5	1/30				
13							砂2%~4%程度 円礫粗砂多い 色調泥中に変化	1.5	1/30				
14								1.5	1/30				
15	0.50	0.65	砂	暗灰			含水量中位 粘土混入、固結状 処々薄い層を認め、 則に小礫を挟む	1.5	1/30				
16								1.5	1/30				
17								1.5	1/30				
18	0.47	0.26	粗砂	暗灰				1.5	1/30				

株式会社 北海ボーリング

P 5

二、考 點


成化二十二年

[Faint, illegible handwritten notes]

[illegible][illegible]

三

地層想定断面図 S = 1:200

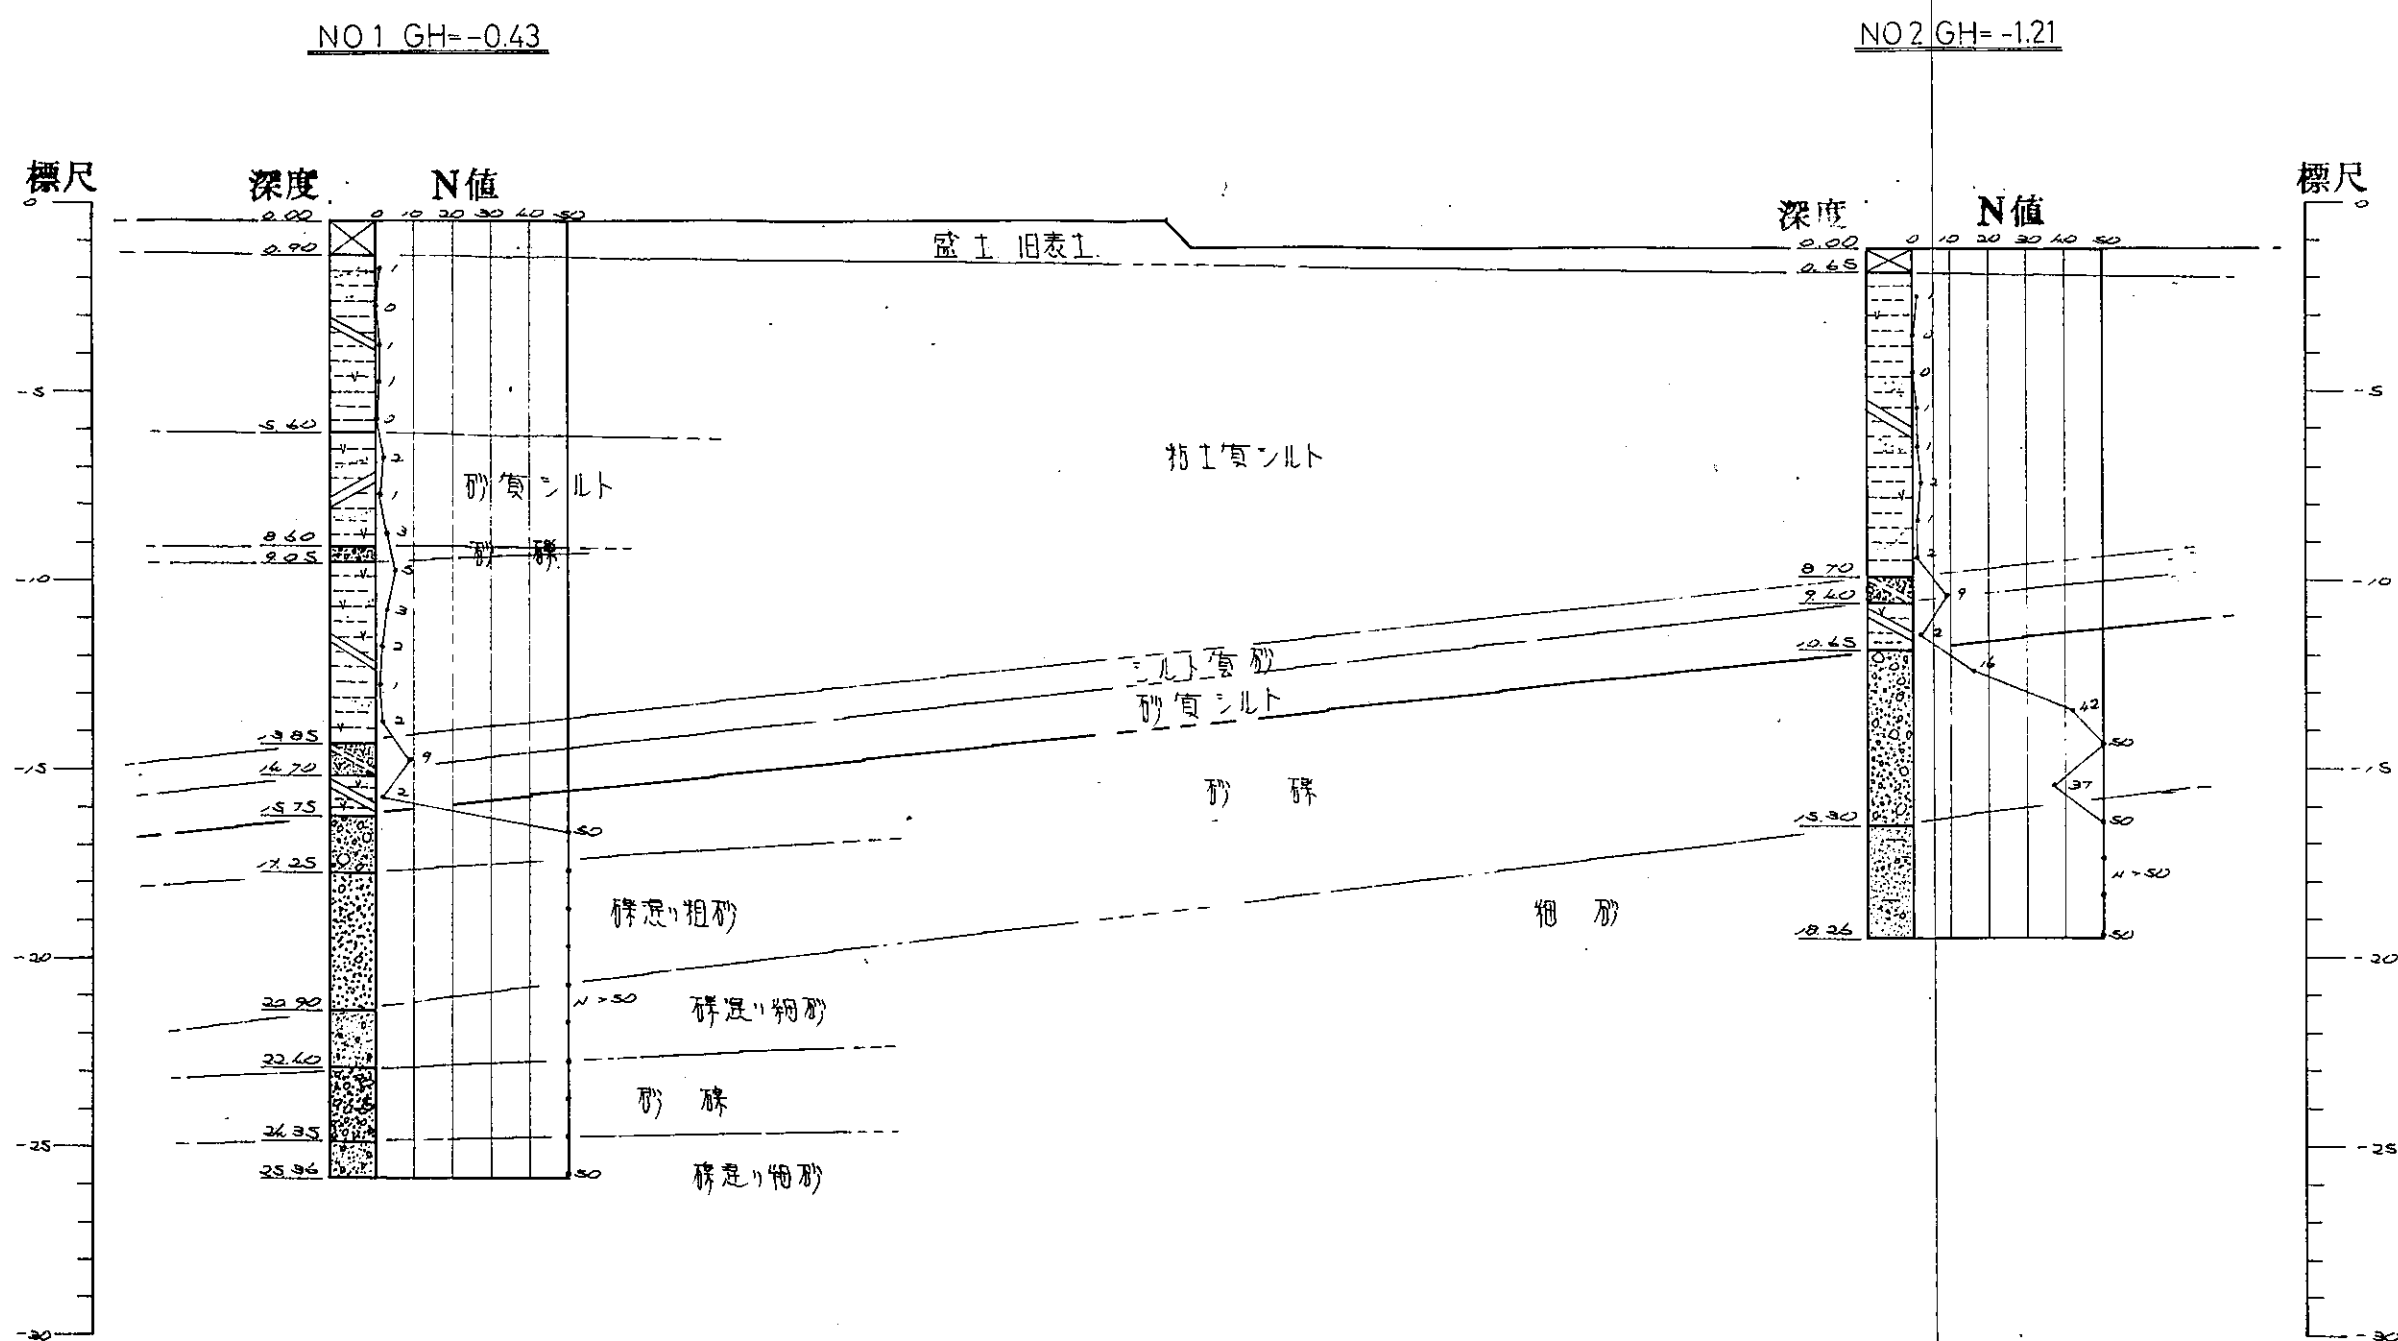

中井町役場現況測量図 調査位置図

SCALE 1:400

